

**UCHWAŁA NR XXXV/232/2017
RADY GMINY KWILCZ**

z dnia 28 czerwca 2017 r.

**w sprawie uchwalenia miejscowego planu zagospodarowania przestrzennego gminy Kwilcz dla części
działki nr ewid. 18 obręb Kurnatowice.**

Na podstawie art. 20 ustawy z dnia 27 marca 2003 r. o planowaniu i zagospodarowaniu przestrzennym (t.j. Dz. U. z 2017 r. poz. 1073) i art. 18 ust. 2 pkt 5 ustawy z dnia 8 marca 1990 r. o samorządzie gminnym (t.j. Dz. U. z 2016 r., poz. 446 ze zm.), oraz w związku z Uchwałą nr XVIII/128/2016 Rady Gminy Kwilcz z dnia 15 marca 2016 r. w sprawie przystąpienia do sporządzenia miejscowego planu zagospodarowania przestrzennego gminy Kwilcz dla części działki nr ewid. 18 obręb Kurnatowice, Rada Gminy Kwilcz uchwała, co następuje:

DZIAŁ I.

Przepisy ogólne:

§ 1. 1. Po stwierdzeniu braku naruszenia ustaleń „Studium uwarunkowań i kierunków zagospodarowania przestrzennego gminy Kwilcz” uchwalonego Uchwałą nr XII/80/2015 Rady Gminy Kwilcz z dnia 28 września 2015 r., uchwała się miejscowy plan zagospodarowania przestrzennego gminy Kwilcz dla części działki nr ewid. 18 obręb Kurnatowice.

2. Miejscowy plan zagospodarowania przestrzennego gminy Kwilcz dla części działki nr ewid. 18 obręb Kurnatowice, zwany dalej planem, obejmuje obszar o powierzchni ok. 1,1 ha, którego granice określono na załączniku nr 1 do uchwały.

§ 2. Integralną częścią uchwały są:

- 1) rysunek planu w skali 1: 1000, stanowiący załącznik nr 1;
- 2) rozstrzygnięcie o sposobie rozpatrzenia uwag wniesionych do wyłożonego do publicznego wglądu projektu planu miejscowego, stanowiące załącznik nr 2;
- 3) rozstrzygnięcie o sposobie realizacji, zapisanych w planie, inwestycji z zakresu infrastruktury technicznej, które należą do zadań własnych gminy, oraz zasadach ich finansowania, zgodnie z przepisami o finansach publicznych, stanowiące załącznik nr 3.

§ 3. Ilekroć w dalszych przepisach uchwały jest mowa o:

- 1) **wysokości budynku** - należy przez to rozumieć wysokość mierzoną od naturalnej rzędnej terenu przy głównym wejściu do budynku do najwyższego punktu kalenicy lub jeśli kalenica nie występuje, do najwyższego punktu na pokryciu budynku lub górnej krawędzi ściany – attyki. Wysokość nie dotyczy kominów, masztów, anten i detali architektonicznych oraz urządzeń technicznych zlokalizowanych na dachu budynku;
- 2) **nieprzekraczalnej linii zabudowy** - należy przez to rozumieć linię, poza którą wyklucza się lokalizację budynków. Linia ta nie dotyczy podziemnych części budynków, a także balkonów, werand, wykuszy, logii, gzymsów, okapów, daszków, zadaszeń nad wejściami, niezabudowanych schodów zewnętrznych;
- 3) **powierzchni zabudowy** - należy przez to rozumieć sumę powierzchni budynków położonych w obrębie działki budowlanej liczoną jako rzut pionowy po obrysie ścian zewnętrznych budynków na powierzchnię tej działki budowlanej. Do powierzchni zabudowy nie wlicza się: powierzchni obiektów budowlanych ani ich części nie wystających ponad powierzchnię terenu, schodów zewnętrznych niezabudowanych, ramp, daszków, markiz, występów dachowych i oświetlenia zewnętrznego;
- 4) **powierzchni biologicznie czynnej** – należy przez to rozumieć grunt rodzimy pokryty roślinnością oraz wodą powierzchniową na działce budowlanej, a także 50% sumy nawierzchni tarasów i stropodachów, urządzonej jako stałe trawniki lub kwietniki na podłożu zapewniającym ich naturalną vegetację, o powierzchni nie mniejszej niż 10 m² oraz 35% powierzchni ażurowych dojazdów obsianych trawą i ułożonych na warstwach przepuszczalnych;

- 5) **przepisach odrębnych** - należy przez to rozumieć przepisy ustaw wraz z aktami wykonawczymi;
- 6) **terenie** - należy przez to rozumieć obszar wyznaczony na rysunku planu liniami rozgraniczającymi, posiadający określone przeznaczenie;
- 7) **ustawie** - należy przez to rozumieć ustawę o planowaniu i zagospodarowaniu przestrzennym.

DZIAŁ II.

Ustalenia ogólne:

§ 4. Ustala się następujące oznaczenia graficzne na rysunku planu, będące obowiązującymi ustaleniami planu:

- 1) granice obszaru objętego planem,
- 2) linie rozgraniczające tereny o różnym przeznaczeniu i różnych zasadach zagospodarowania,
- 3) symbol literowy oznaczający przeznaczenie terenu,
- 4) nieprzekraczalne linie zabudowy.

Rozdział 1. Przeznaczenie terenów oraz linie rozgraniczające tereny o różnym przeznaczeniu i różnych zasadach zagospodarowania

§ 5. Obszar planu obejmuje jeden teren wyznaczony liniami rozgraniczającymi i oznaczony symbolem literowym **RM**, oznaczającym jego przeznaczenie tj. teren zabudowy zagrodowej w gospodarstwach rolnych, hodowlanych i ogrodniczych.

Rozdział 2.

Zasady ochrony i kształtowania ład przestrzennego

§ 6. W granicach obszaru objętego planem ustala się:

- 1) ujednoczenie kolorystyki pokrycia dachów w nowych obiektach budowlanych do tonacji naturalnej dachówki ceramicznej;
- 2) wykończenie elewacji w nowych oraz podlegających przebudowie i modernizacji budynkach, materiałami o charakterze mineralnym lub naturalnym, np. tynk, cegła, materiały cegłopodobne (klinkier), drewno, kamień, szkło. Dopuszcza się deskowanie lub licowanie cegłą;
- 3) zakaz lokalizacji blaszanych garaży oraz blaszanych budynków gospodarczych;
- 4) zakaz lokalizowania tymczasowych obiektów budowlanych.

§ 7. Ustala się parametry zabudowy zgodne z zasadami określonymi w Rozdziale 6 uchwały.

Rozdział 3.

Zasady ochrony środowiska, przyrody i krajobrazu oraz zasady kształtowania krajobrazu

§ 8. Obszar objętym planem znajduje się w granicach obszaru Natura 2000 Puszcza Notecka PLB300015, dla którego obowiązuje plan zadań ochronnych.

§ 9. Obszar objętym planem znajduje się w granicach obszaru Natura 2000 Ostoja Międzychodzko - Sierakowska PLH300032, dla którego obowiązuje przepisy odrębne.

§ 10. Obszar objętym planem znajduje się w granicach Sierakowskiego Parku Krajobrazowego, dla którego obowiązują przepisy odrębne.

§ 11. W granicach objętych planem ustala się:

- 1) zachowanie poziomów hałasu jak dla terenów zabudowy zagrodowej, zgodnie z obowiązującymi przepisami;
- 2) zachowanie istniejących terenów zieleni, cennych zbiorowisk roślinnych, zieleni wysokiej oraz drzew, z dopuszczeniem niezbędnej wycinki w miejscach kolizji z projektowanym zainwestowaniem;

- 3) projektowane użytkowanie i zagospodarowanie terenu nie może stanowić źródła zanieczyszczeń dla środowiska wodno-gruntowego. Należy stosować takie rozwiązania techniczne, technologiczne i organizacyjne, aby przeciwdziałać zagrożeniom środowiskowym z racji dopuszczonej funkcji,
- 4) realizacja ustaleń planu nie może prowadzić do pogorszenia istniejących warunków aerasanitarnych zarówno na obszarze objętym planem, jak i na terenach sąsiednich;
- 5) gromadzenie i usuwanie odpadów stałych musi odbywać się zgodnie z obowiązującymi przepisami odrębnymi, z uwzględnieniem selektywnej zbiórki odpadów;
- 6) nakaz stosowania technologii niskoemisyjnych lub nieemisyjnych do celów grzewczych w budynkach;
- 7) zagospodarowanie powierzchni działki budowlanej w sposób zabezpieczający sąsiednie nieruchomości oraz drogi przed spływem wód opadowych i roztopowych.

§ 12. W granicach objętych planem zakazuje się:

- 1) zakaz prowadzenia prac trwale i niekorzystnie naruszających istniejące na obszarze objętym planem i w jego sąsiedztwie stosunki gruntowo – wodne;
- 2) odprowadzania nieoczyszczonych ścieków sanitarnych do wód otwartych, melioracji drenarskich i gruntu.

Rozdział 4.

Zasady ochrony dziedzictwa kulturowego i zabytków, w tym krajobrazów kulturowych, oraz dóbr kultury współczesnej

§ 13. Nie dotyczy.

Rozdział 5.

Wymagania wynikające z potrzeb kształtowania przestrzeni publicznych

§ 14. Nie dotyczy.

Rozdział 6.

Zasady kształtowania zabudowy oraz wskaźniki zagospodarowania terenu

§ 15. W granicach terenu oznaczonego na rysunku planu symbolem RM dopuszcza się lokalizację budynku mieszkalnego w zabudowie zagrodowej oraz budynków gospodarczych, garażowych oraz inwentarskich. Dopuszcza się usługi agroturystyki. Dopuszcza się wykorzystanie poddasza użytkowego w budynkach gospodarczych i inwentarskich na cele związane z działalnością agroturystyczną.

§ 16. W granicach terenu oznaczonego na rysunku planu symbolem RM ustala się następujące zasady kształtowania nowej zabudowy oraz wskaźniki zagospodarowania terenu:

- 1) forma zabudowy: wolnostojąca;
- 2) linie zabudowy: nieprzekraczalne linie zabudowy, zgodnie z rysunkiem planu;
- 3) maksymalna powierzchnia zabudowy w stosunku do terenu RM: 6%;
- 4) maksymalny wskaźnik intensywności zabudowy: 0,18, w tym dla kondygnacji nadziemnych 0,12;
- 5) minimalny wskaźnik intensywności zabudowy: 0,04;
- 6) minimalna powierzchnia działki: w liniach rozgraniczających terenu;
- 7) minimalny udział powierzchni biologicznie czynnej: 80%;
- 8) maksymalna liczba kondygnacji nadziemnych:
 - a) dla budynku mieszkalnego: 2, w tym poddasze użytkowe;
 - b) dla budynków gospodarczych i inwentarskich: 2 w tym poddasze użytkowe;
 - c) dla budynków garażowych: 1;
- 9) maksymalna liczba kondygnacji podziemnych budynku mieszkalnego: 1;
- 10) maksymalna wysokość zabudowy:
 - a) dla budynku mieszkalnego, gospodarczego i inwentarskiego: 10m;

- b) dla budynku garażowego: 7m;
- 11) geometria i pokrycie dachu:
- a) dla głównych połaci dachu budynku mieszkalnego: dach wielospadowy o kącie nachylenia 30-45 stopni,
 - b) dla budynków gospodarczych, garażowych i inwentarskich: dach dwuspadowy o kącie nachylenia 20-45 stopni,
 - c) dopuszcza się okna połaciowe w budynku mieszkalnym;
 - d) pokrycie dachu: dachówka lub materiał dachówkopodobny w tonacji naturalnej dachówki ceramicznej;
- 12) pokrycie elewacji: tynk, w kolorze bieli, beżu lub szarości, cegła, materiały cegłopodobne (klinkier), drewno, kamień, szkło. Dopuszcza się deskowanie lub licowanie cegłą.
- 13) obsługa komunikacyjna i minimalna liczba miejsc parkingowych: zgodne z Rozdziałem 9.

Rozdział 7.

Wymagania w zakresie granic i sposobów zagospodarowania terenów lub obiektów podlegających ochronie, ustalonych na podstawie odrębnych przepisów, w tym terenów górniczych, a także obszarów szczególnego zagrożenia powodzią oraz obszarów osuwania się mas ziemnych

§ 17. Nie dotyczy.

Rozdział 8.

Szczegółowe zasady i warunki procedury scalania i podziału nieruchomości objętych planem miejscowym

§ 18. Nie dotyczy.

Rozdział 9.

Szczególne warunki zagospodarowania terenów oraz ograniczenia w ich użytkowaniu, w tym zakaz zabudowy

§ 19. Przed wydaniem decyzji o pozwoleniu na budowę, obowiązuje zgłoszenie do właściwego organu wojskowego, obiektów projektowanych o wysokości równej i wyższej od 50m ponad poziom terenu.

Rozdział 10.

Zasady modernizacji, rozbudowy i budowy systemów komunikacji

§ 20. Obsługę komunikacyjną ustala się z przyległej publicznej drogi gminnej zlokalizowanej poza granicami planu, za pośrednictwem istniejącego zjazdu.

§ 21. Ustala się następujące wskaźniki parkingowe:

- 1) nie mniej niż 1 miejsce postojowe na 1 lokal mieszkalny;
- 2) nie mniej niż 1 miejsce postojowe na 4 miejsca noclegowe;
- 3) dla pojazdów zaopatrzonych w kartę parkingową – zgodnie z przepisami odrębnymi.

Rozdział 11.

Zasady modernizacji, rozbudowy i budowy systemów infrastruktury technicznej

§ 22. Ustala się następujące zasady modernizacji, rozbudowy i budowy systemów infrastruktury technicznej:

- 1. Zaopatrzenie w wodę: z sieci wodociągowej.
- 2. Zaopatrzenie w energię elektryczną z sieci elektroenergetycznej. Dopuszcza się wykorzystanie odnawialnych źródeł energii.
- 3. Zaopatrzenie w energię cieplną z systemów grzewczych na paliwa charakteryzujące się niskimi wskaźnikami emisji, tj. gaz, olej opałowy, drewno, z wykorzystaniem urządzeń o wysokim stopniu sprawności. Dopuszcza się wykorzystanie odnawialnych źródeł energii.
- 4. Zaopatrzenie w gaz:
 - 1) z gazu butlowego lub z sieci gazowej;

2) zachować normatywne odległości projektowanych urządzeń i obiektów od sieci gazowej na podstawie przepisów odrębnych.

5. Odprowadzenie ścieków: do szczelnego zbiornika bezodpływowego do czasu budowy sieci kanalizacji sanitarnej. Dopuszcza się lokalizację przydomowej oczyszczalni ścieków.

6. Zagospodarowanie wód opadowych i roztopowych:

- 1) zgodnie z przepisami odrębnymi;
- 2) z dachów obiektów budowlanych ustala się odprowadzenie wód opadowych do gruntu w granicach działki;
- 3) stosować rozwiązania techniczne, technologiczne i organizacyjne gwarantujące zabezpieczenie przed zanieczyszczeniem warstwy wodonośnej;
- 4) zabezpieczyć odpływ wód opadowych w sposób chroniący teren przed erozją wodną oraz zaleganiem wód opadowych.

7. Uzbrojenie w zakresie usług telekomunikacyjnych:

- 1) w oparciu o istniejącą i projektowaną sieć telekomunikacyjną;
- 2) przy opracowaniu projektów budowlanych uwzględnić istniejącą infrastrukturę telekomunikacyjną podziemną i nadziemną, od której należy zachować odległość zgodnie z przepisami odrębnymi;
- 3) linie telekomunikacyjne projektować jako podziemne z rozproszaniem w terenach przeznaczonych pod ciągi komunikacyjne.

8. Gospodarowanie odpadami stałymi zgodnie z gminnym programem gospodarowania odpadów.

9. Dopuszcza się lokalizację instalacji wykorzystujących źródła energii odnawialnej o mocy nie przekraczającej 50kW. Obowiązują przepisy odrębne.

10. Dopuszcza się wydzielenie działki z przeznaczeniem jej na infrastrukturę techniczną.

11. Dopuszcza się lokalizację infrastruktury technicznej przy granicy działki.

12. Dopuszcza się budowę, przebudowę, rozbudowę i modernizację infrastruktury technicznej.

Rozdział 12.

Zasady w zakresie sposobu i terminu tymczasowego zagospodarowania, urządzania i użytkowania terenów

§ 23. Nie ustala się zasad dotyczących sposobu i terminu tymczasowego zagospodarowania, urządzania i użytkowania terenów.

Rozdział 13.

Stawki procentowe, na podstawie których ustala się opłatę, o której mowa w art. 36 ust. 4 ustawy

§ 24. Ustala się stawki procentowe, na podstawie których ustala się opłatę, o której mowa w art. 36 ust. 4 ustawy, w wysokości 25%.

DZIAŁ III.

Ustalenia końcowe

§ 25.1. Traci moc Uchwała nr XXV/235/2001 Rady Gminy Kwilcz, z dnia 10 grudnia 2001 roku w sprawie uchwalenia miejscowego planu zagospodarowania przestrzennego zabudowy siedliskowej i mieszkaniowej jednorodzinnej gminy Kwilcz, w granicach obszaru objętego niniejszym planem.

2. Niniejsza uchwała wchodzi w życie po upływie 14 dni od dnia ogłoszenia jej w Dzienniku Urzędowym Województwa Wielkopolskiego.

**Przewodniczący Rady
Gminy**

Grzegorz Korpik

PROJEKT MIEJSCOWEGO PLANU ZAGOSPODAROWANIA PRZESTRZENNEGO GMINY KWILCZ DLA CZĘŚCI DZIAŁKI NR EWID. 18 OBRĘB KURNATOWICE

WYRS ZE STUDIUM UWARUNKOWAN
I KIERUNKÓW ZAGOSPODAROWANIA PRZESTRZENNEGO
GMINY KWILCZ



ZNACZENIA STUDIUM:

- granica obszaru objętego planem
- granie o nożej przydatności dla rolnictwa
- droga gminna

ZALĄCZNIK

Załącznik nr 1
do uchwały nr
Rody Gminy Kwilcz
z dnia



Gmina Kwilcz
ul. Kardynała Stefana Wyszyńskiego 23
64-420 Kwilcz

ZESPÓŁ PROJEKTOWY

mgr Filip Sokolowski - główny projektant
kwalifikacje zawodowe NR Z-573/KW/16/2014

mgr Anna Łęczkowska-Sokolowska - planowanie przestrzenne
kwalifikacje zawodowe NR Z-539/KW/16/2014

inż. Marcin Kowal - planowanie przestrzenne


mgr Paulina Owczarek - prognoza oddziaływania na środowisko

ETAP

UCHWALENIE PROJEKTU PLANU - CZERWIEC 2017r.

SKALA

SKALA 1:1000

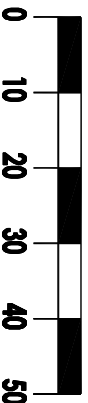

OZNACZENIA PLANU:
OZNACZENIA OGÓLNE, BĘDĄCE USTALENIAMI OBOWIĄZUJĄCYMI PLANU:

1. Oznaczenia ogólne


- granica obszaru objętego planem
- linie rozgraniczające tereny o różnym przeznaczeniu lub różnych zasadach zagospodarowania
- symbol literowy - przeznaczenie terenu
- wymiar w metrach

2. Oznaczenia określające warunki, zasady i standardy kształtowania zabudowy i zagospodarowania terenu

- nieprzekraczalna linia zabudowy

3. Przeznaczenie terenu

- teren zabudowy zagrodowej w gospodarstwach rolnych, hodowlanych i ogrodniczych

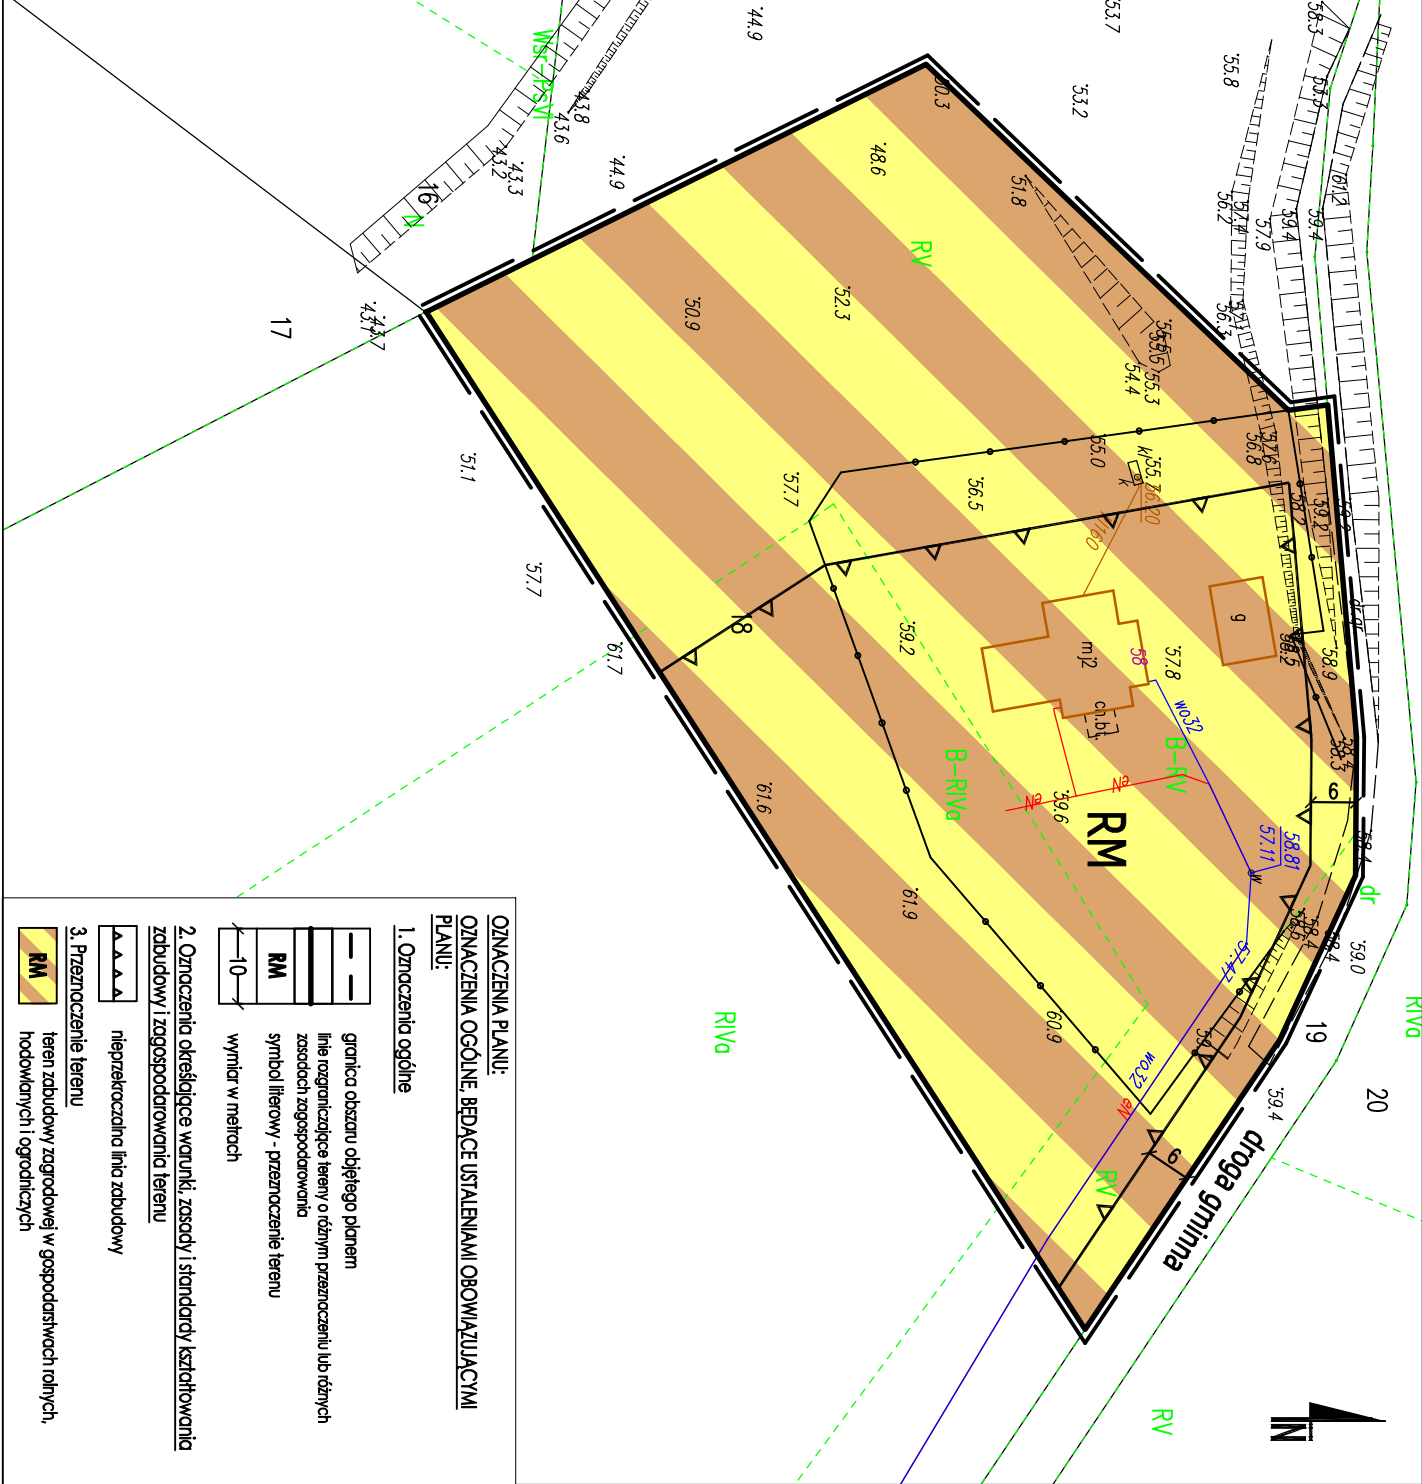

Załącznik Nr 2 do Uchwały Nr XXXV/232/2017
Rady Gminy Kwilcz
z dnia 28 czerwca 2017 r.

rozstrzygnięcie o sposobie rozpatrzenia uwag

Do projektu planu nie wpłynęły uwagi w trybie art. 17 pkt 11 i art. 18 ustawy z dnia 27 marca 2003 r. o planowaniu i zagospodarowaniu przestrzennym (t.j. Dz. U. z 2017 r. poz. 1073).

Załącznik Nr 3 do Uchwały Nr XXXV/232/2017
Rady Gminy Kwilcz
z dnia 28 czerwca 2017 r.

rozstrzygnięcie o sposobie realizacji, zapisanych w planie, inwestycji z zakresu infrastruktury technicznej

SPOSOBY REALIZACJI INWESTYCJI Z ZAKRESU INFRASTRUKTURY TECHNICZNEJ DLA TERENU OBJĘTEGO PLANEM

1. Teren objęty projektem planu zlokalizowany jest w granicach obowiązywania *Miejscowego planu zagospodarowania przestrzennego zabudowy siedliskowej i mieszkaniowej jednorodzinnej gminy Kwilcz, przyjętego Uchwałą Nr XXV/235/2001 Rady Gminy Kwilcz z dnia 10 grudnia 2001 roku*. Jest to teren częściowo zabudowany. Zagospodarowanie terenu objętego planem jak i terenów sąsiednich powinno być realizowane w sposób umożliwiający spójne przygotowanie poszczególnych terenów w zakresie obsługi komunikacyjnej i infrastrukturalnej. Oznacza to:

- 1) dzielenie obszarów rozwojowych na fragmenty pozwalające na skoordynowany rozwój zabudowy i wykonanie infrastruktury technicznej i komunikacyjnej,
- 2) wyznaczanie terenów do zainwestowania winno być oparte o ocenę dostępności do infrastruktury i obsługi komunikacyjnej, zaczynając od terenów już uzbrojonych, następnie przeznaczając do zainwestowania tereny w bezpośrednim sąsiedztwie uzbrojonych obszarów istniejącej zabudowy, w dalszej kolejności tereny w sąsiedztwie dróg i terenów już zabudowanych, do których doprowadzenie infrastruktury jest możliwe w przewidywanej perspektywie zagospodarowania przedmiotowego terenu,
- 3) terminy dopuszczania terenów do zainwestowania powinny być zgodne z etapowaniem rozwoju infrastruktury technicznej i możliwościami budżetowymi właściwych organów administracji publicznej, zgodnie z przepisami o finansach publicznych.

2. Na terenie objętym planem nie przewiduje się wydzielenia publicznych dróg gminnych.

3. Zaleca się bieżące koordynowanie realizacji programów modernizacji i rozbudowy infrastruktury technicznej.

4. Zaleca się stosowanie zasady realizacji przedsięwzięć kompleksowych, łączących wykonawstwo robót drogowych oraz urządzeń technicznych związanych z drogą z innymi branżami infrastruktury technicznej, co pozwala uzyskać oszczędności na części wspólnej robót oraz rozwiązać problem kolizji technicznych. Podejmując decyzje o budowie infrastruktury, trzeba się jednak kierować rachunkiem ekonomicznym i uruchamiać takie programy, które zapewniają uzyskiwanie określonego potencjału infrastruktury przy możliwie najniższych nakładach jednostkowych. Chodzi o wybór takich rozwiązań i programów budowy, udoskonalień lub rozbudowy infrastruktury, które dają gwarancje możliwie szybkiej realizacji całego zamierzenia i stworzenie korzystnej sytuacji lokalizacyjnej.

ZASADY FINANSOWANIA INWESTYCJI Z ZAKRESU INFRASTRUKTURY TECHNICZNEJ

Źródła finansowania inwestycji z zakresu infrastruktury mogą stanowić: środki pochodzące z budżetu Gminy (środki własne), środki pomocowe, partycypacja inwestorów w kosztach budowy. Będzie to realizowane za pomocą montażu finansowych, ogólnie przyjętej metody konstruowania budżetu projektów.

Programy realizujące poszczególne cele powinny zostać podzielone na projekty realizujące zamknięte zadania, w ramach których jednoznacznie można skalkulować koszty oraz ściśle zdefiniować efekty na poszczególnych etapach realizacji. Dla tak skonstruowanych projektów można ubiegać się dofinansowanie ze środków pomocowych (UE, Narodowego Funduszu Ochrony Środowiska, Ekofunduszu).

Finansowanie inwestycji z zakresu infrastruktury technicznej (w tym dla terenu objętego planem miejscowym):

- I.** Opracowanie wieloletniego planu finansowego zapewniającego realizację inwestycji z zakresu infrastruktury technicznej, stanowiącego podstawę konstruowania budżetów rocznych.
- II.** Wynegocjowanie i zawarcie z partnerami publicznymi i prywatnymi umów na współfinansowanie zapisanych w wieloletnim planie finansowym przedsięwzięć będących podstawą budowy montażu finansowych niezbędnych do realizacji inwestycji.
- III.** Zapewnienie finansowania programów lokalnych, w takim stopniu, aby gmina posiadała udział własny niezbędny do ubiegania się ośrodki pomocowe.
- IV.** Wsparcie finansów gminy środkami zewnętrznymi (kredytami, pożyczkami, dotacjami, emisją obligacji), w celu zapewnienia środków na szczególnie kosztowne w realizacji projekty, np. w zakresie infrastruktury technicznej i drogownictwa.

Zasady prowadzenia polityki finansowej:

- I.** Konstruowanie rocznych budżetów powinno odbywać się w kontekście wieloletniej polityki finansowej gminy, nastawionej na realizację inwestycji z zakresu infrastruktury technicznej.
- II.** Źródła finansowe związane z korzyściami opracowanego miejscowego planu zagospodarowania przestrzennego powinny być przeznaczone na rozwój przestrzenny i infrastrukturalny.

Uzasadnienie

Podstawą prawną do sporządzenia niniejszego uzasadnienia jest art. 15 ust. 1 ustawy o planowaniu i zagospodarowaniu przestrzennym (t.j. Dz. U. z 2017r. poz. 1073), zwanej dalej „*upizp*”.

Obszar objęty projektem planu zlokalizowany jest w granicach obowiązywania *Miejscowego planu zagospodarowania przestrzennego zabudowy siedliskowej i mieszkaniowej jednorodzinnej gminy Kwilcz*, przyjętego *Uchwałą nr XXV/235/2001 Rady Gminy Kwilcz z dnia 10.12.2001r.* W planie tym część działki określono jako teren zabudowy siedliskowej. Plan znacznie ogranicza teren zabudowy. Ponadto obszar jest trudny do zagospodarowania ze względu na ukształtowanie terenu. Ustalenia obowiązującego planu powodują brak możliwości rozwoju istniejącego gospodarstwa.

W Studium uwarunkowań i kierunków zagospodarowania przestrzennego gminy Kwilcz obszar objęty planem zlokalizowany jest na gruntach rolnych o małej przydatności dla rolnictwa. Ustalenia projektu planu nie są sprzeczne z ustaleniami obowiązującego Studium.

Celem niniejszego planu jest umożliwienie rozwoju istniejącego gospodarstwa.

Procedura sporządzenia „*Miejscowego planu zagospodarowania przestrzennego gminy Kwilcz dla części działki nr ewid. 18 obręb Kurnatowice*” prowadzona była na podstawie art. 18 ust. 2 pkt 5 i art. 40 ust. 1 ustawy z dnia 8 marca 1990 r. o samorządzie gminnym (t.j. Dz. U. z 2016 r., poz. 446 ze zm.) oraz art. 20 *upizp* oraz w związku z *Uchwałą nr XVIII/128/2016 Rady Gminy Kwilcz z dnia 15 marca 2016 r. w sprawie przystąpienia do sporządzenia miejscowego planu zagospodarowania przestrzennego gminy Kwilcz dla części działki nr ewid. 18 obręb Kurnatowice.*

Projekt planu uzyskał pozytywne opinie i uzgodnienia zgodnie z art. 17 pkt 6 *upizp*. Zgodnie z treścią obwieszczenia Wójta Gminy Kwilcz, z dnia 15.03.2017r. projekt planu został wyłożony do publicznego wglądu wraz z prognozą oddziaływania na środowisko, w dniach od 23.03.2017r. do 24.04.2017r. Dyskusja publiczna nad ustaleniami przedmiotowego projektu planu odbyła się w dniu 21.04.2017r. w siedzibie Urzędu Gminy w Kwilczu. W terminie przewidzianym na składanie uwag nie została złożona żadna uwaga.

Zakres sporządzanego miejscowego planu odpowiada problematyce wyszczególnionej w art. 15 ust. 2 i 3 *upizp*. Treść merytoryczna uwzględnia wymogi obowiązujących przepisów, zamierzenia inwestycyjne względem terenu objętego planem, ale również wnioski składane w toku prowadzonej procedury planistycznej.

Ustalenia miejscowego planu uwzględniają wymogi wynikające z art. 1 ust 2 pkt. 1-5 *upizp* poprzez ustalenie zasad ochrony i kształtowania ładu przestrzennego, a także zasad ochrony środowiska, przyrody i krajobrazu oraz zasad kształtowania krajobrazu (art. 6 – 11 projektu planu). Ponadto wpływ ustaleń planu na poszczególne komponenty środowiska został poddany ocenie w prognozie oddziaływania na środowisko sporządzonej w toku trwania procedury planistycznej. Zapisy projektu planu zostały poddane ocenie m.in. pod względem wpływu na zdrowie i bezpieczeństwo ludzi. Poszczególne ustalenia planu, jak i prognoza oddziaływania na środowisko zostały pozytywnie zaopiniowane na etapie opiniowania projektu planu wraz z prognozą przez Regionalną Dyрекcję Ochrony Środowiska w Poznaniu oraz Państwowy Powiatowy Inspektorat Sanitarny w Międzychodzie.

Zgodnie z art. 1 ust 2 pkt 6 *upizp* projekt planu uwzględnia walory ekonomiczne przestrzeni i zróżnicowanie wartości nieruchomości, czego odzwierciedleniem jest ustalenie stawki procentowej od wzrostu wartości nieruchomości.

Przy ustalaniu przeznaczenia terenu i przebiegu linii rozgraniczających, a także parametrów zabudowy brano pod uwagę prawo własności zgodnie z art. 1 ust. 2 pkt 7 *upizp*. Ponadto samo podjęcie uchwały w sprawie przystąpienia do sporządzenia przedmiotowego planu było wyrazem respektowania prawa własności. Zmiana planu jest konsekwencją wniosku właściciela terenu.

W celu weryfikacji wpływu ustaleń planu na potrzeby obronności i bezpieczeństwa państwa (art. 1 ust.2 pkt 8 *upizp*), plan został uzgodniony z właściwymi organami wojskowymi, ochrony granic oraz bezpieczeństwa Państwa, zgodnie z art. 17 pkt 6 lit. b.

Zgodnie z art. 1 ust 2 pkt 9 *upizp* w planowaniu i zagospodarowaniu przestrzennym należy uwzględnić potrzeby interesu publicznego. Ustalenia planu nie będą miały negatywnego wpływu na interes publiczny.

W par. 22 projektu planu zawarte są ustalenia dotyczące modernizacji, rozbudowy i budowy systemów infrastruktury technicznej. Zapisy projektu regulują kwestię zabezpieczenia ludności w wodę, energię

elektryczną, energię ciepłą, gaz, łącza telefoniczne. Ustalenia par. 22 dotyczą również kwestii odprowadzenia ścieków sanitarnych, wód opadowych i roztopowych. Wypełniają one wymogi zawarte w art. 1 ust. 2 pkt 10 *upizp*.

Zgodnie z art. 1 ust. 2 pkt. 11 i 12 *upizp* procedura sporządzenia projektu planu była przeprowadzona w sposób jawny i przejrzysty z wykorzystaniem środków komunikacji elektronicznej. Udział społeczeństwa był zapewniony w zakresie wynikającym z obowiązujących przepisów prawa.

Przy ustalaniu przeznaczenia terenu i zasad jego zagospodarowania wzięto pod uwagę dotychczasowe jego przeznaczenie, uwarunkowania funkcjonalno - przestrzenne, stan istniejącej zabudowy, interes publiczny i prywatny, a także wnioski zebrane w toku prowadzonej procedury planistycznej.

Podjęcie uchwały w sprawie przystąpienia do sporządzenia przedmiotowego projektu planu jest wyrazem efektywnego gospodarowania przestrzenią, zmierzającego do lepszego wykorzystania terenu poprzez modyfikację dopuszczonych w obowiązującym planie parametrów zabudowy. Przedmiotowy plan nie przeznaczają nowych terenów pod zabudowę. W związku z zakresem planu ustalenia projektu planu nie uwzględniają potrzeby pieszych i rowerzystów, gdyż plan obejmuje tylko i wyłącznie prywatną nieruchomość, przez którą nie przebiega żaden szlak pieszo - rowerowy.

Przedmiotowa uchwała została uwzględniona w analizie, o której mowa w art. 32 ust 1 *upizp*, przyjętej *Uchwałą Nr XXXII/222/2017 Rady Gminy Kwilcz, z dnia 26 kwietnia 2017r. w sprawie aktualności studium uwarunkowań i kierunków zagospodarowania przestrzennego oraz planów zagospodarowania przestrzennego gminy Kwilcz.*

Uchwalenie przedmiotowego planu uznaje się za korzystne dla gminy. Głównym składnikiem dochodu gminy z tytułu miejscowego planu będą wpływy z podatku od nieruchomości oraz prowadzonej działalności gospodarczej (agroturystyki). Oceniając wpływ niniejszego planu na finanse publiczne, w tym budżet gminy należy podkreślić, że koszty związane z realizacją jego ustaleń będą relatywnie niskie w stosunku do korzyści, jakie będą wynikały z realizacji jego ustaleń.

Wójt Gminy

Stanisław Mannek