

**UCHWAŁA NR VI/40/2019
RADY GMINY KWILCZ**

z dnia 27 marca 2019 r.

w sprawie przedłużenia ulicy Konwaliowej we wsi Kwilcz, gm. Kwilcz.

Na podstawie art. 18 ust. 2 pkt 13 ustawy z dnia 8 marca 1990 r. *o samorządzie gminnym* (Dz.U. z 2019 r., poz. 506) oraz art. 8 ust. 1a ustawy z dnia 21 marca 1985 r. *o drogach publicznych* (Dz. U. z 2018r. poz. 2068 z późn. zm.¹⁾) Rada Gminy Kwilcz Uchwala, co następuje:

§ 1. Istniejącą ulicę Konwaliową w Kwilczu przedłuża się o ulicę obejmującą działkę nr 157/25 obręb Kwilcz o długości około 59m oznaczonej w miejscowym planie zagospodarowania przestrzennego symbolem 2KDL.

§ 2. Położenie ulicy opisanej w §1 określa załącznik do niniejszej uchwały.

§ 3. Wykonanie uchwały powierza się Wójtowi Gminy Kwilcz.

§ 4. Uchwała wchodzi w życie po upływie 14 dni od dnia ogłoszenia w Dzienniku Urzędowym Województwa Wielkopolskiego oraz podlega ogłoszeniu na tablicy ogłoszeń w siedzibie Urzędu Gminy w Kwilczu i tablicach ogłoszeń w Kwilczu.


**Przewodniczący Rady
Gminy**

Grzegorz Korpik

¹⁾Zmiany tekstu jednolitego zostały ogłoszone w: Dz. U. z 2018 r. poz. 12 i poz. 317.



Kwilcz - System Informacji Przestrzennej
skala 1 : 2000

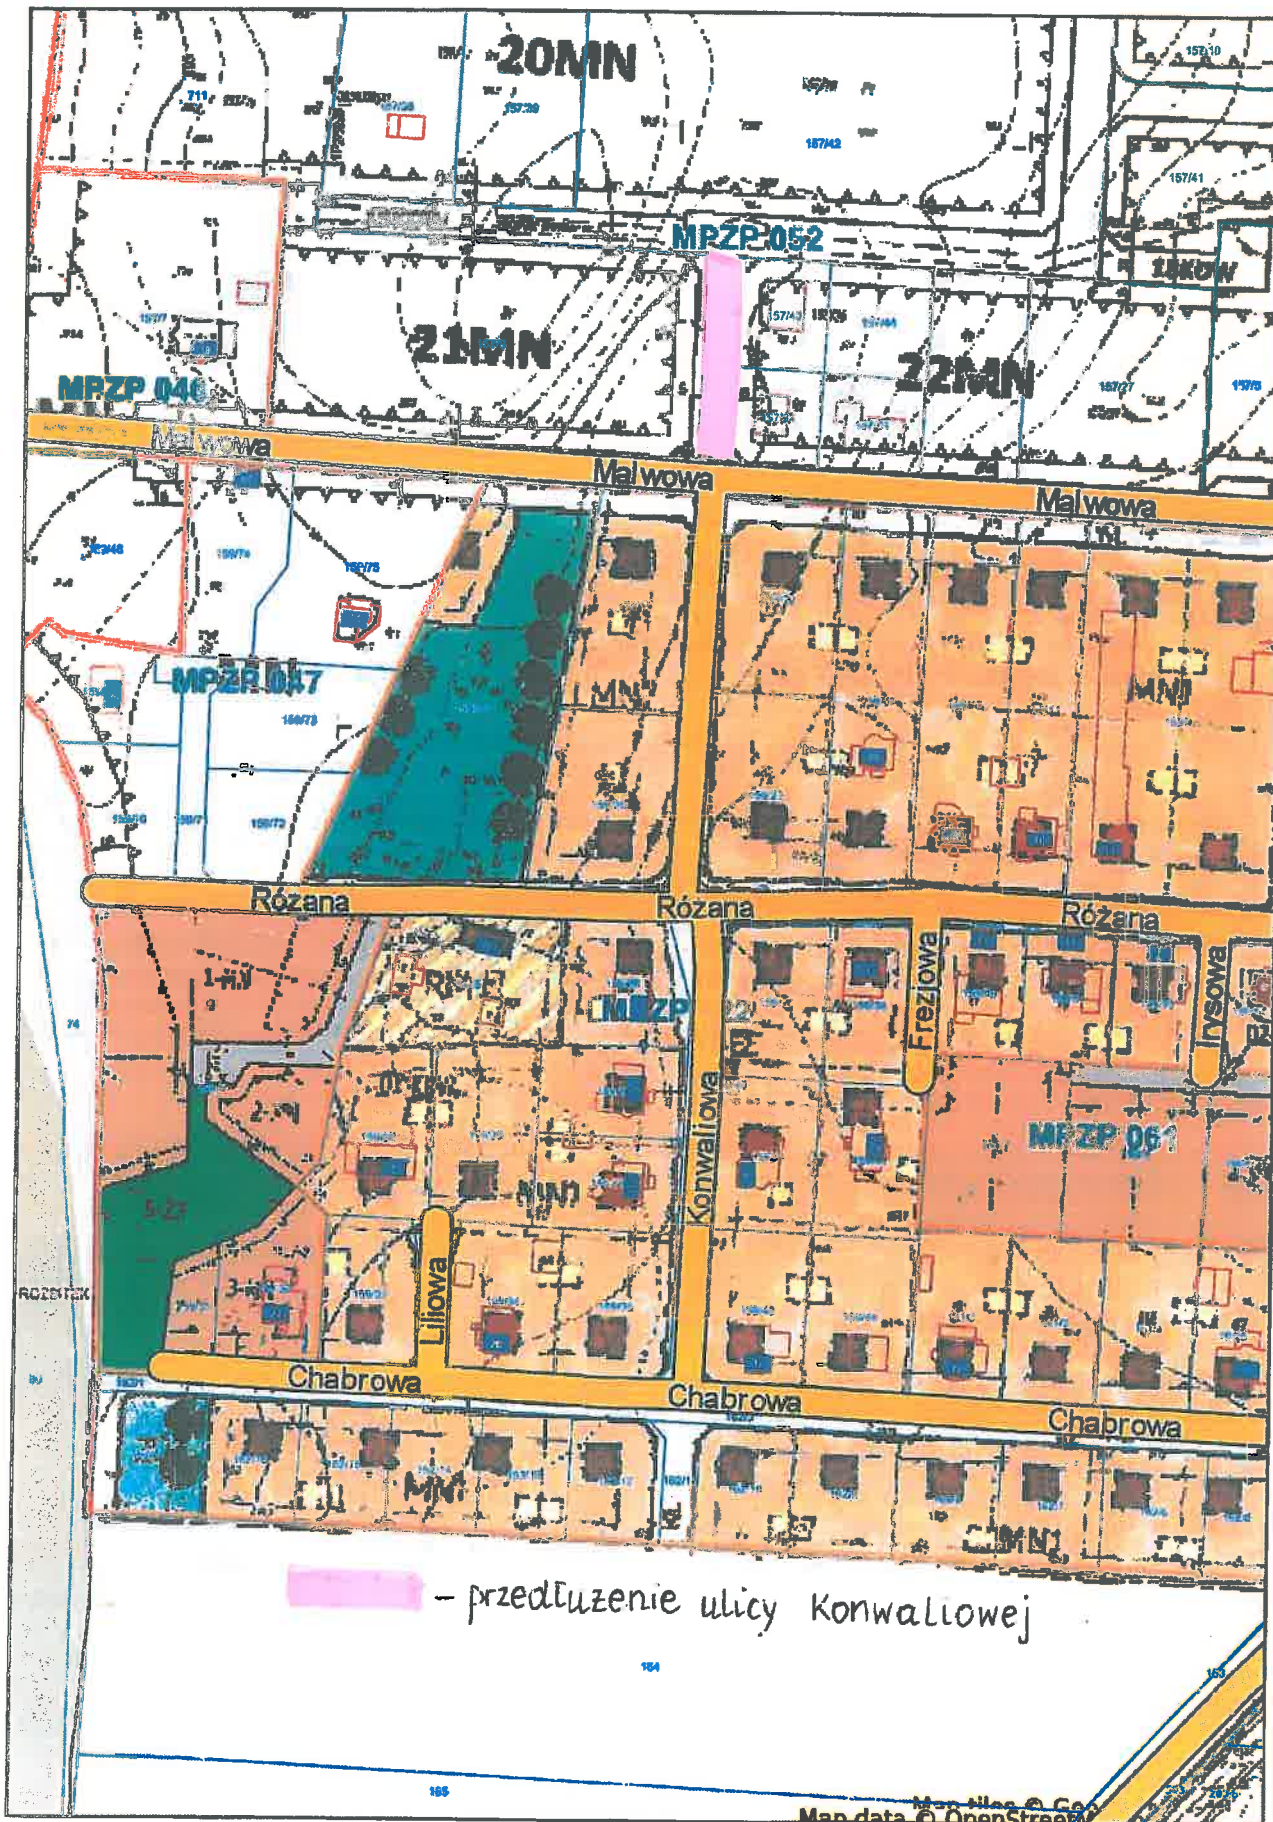

Uzasadnienie

Ulica, której proponuje się nadać nazwę „Konwaliowa” została ujęta w miejscowym planie zagospodarowania przestrzennego uchwalonym Uchwałą Nr XLIV/338/2014 Rady Gminy Kwilcz z dnia 24 czerwca 2014 r. w sprawie miejscowego planu zagospodarowania przestrzennego Gminy Kwilcz dla działek o nr ewid. 137, 136, 142, 143, 139, 138, 140/2, 140/1, 141, 144/9, 144/8, 144/5, 144/7, 152, 151/1, 153/2, 156, 157/5, 157/18, 157/19, 157/20, 157/11, 157/9, 157/15, 157/17 obręb Kwilcz (Dz. Urz. Woj. Wlkp. z 29 lipca 2014 r., poz. 4258) i przebiega przez teren zabudowy mieszkaniowej jednorodzinnej jako droga publiczna lokalna. Ulica stanowi przedłużenie istniejącej ulicy Konwaliowej i zasadnym jest nadanie jej proponowanej nazwy przedłużając istniejącą ulicę.

W związku z powyższym podjęcie niniejszej uchwały staje się zasadne.

Wójt Gminy

Stanisław Mannek