


## PRZEKRÓJ JEZDNI od km 13+926,50 do km 14+143,50

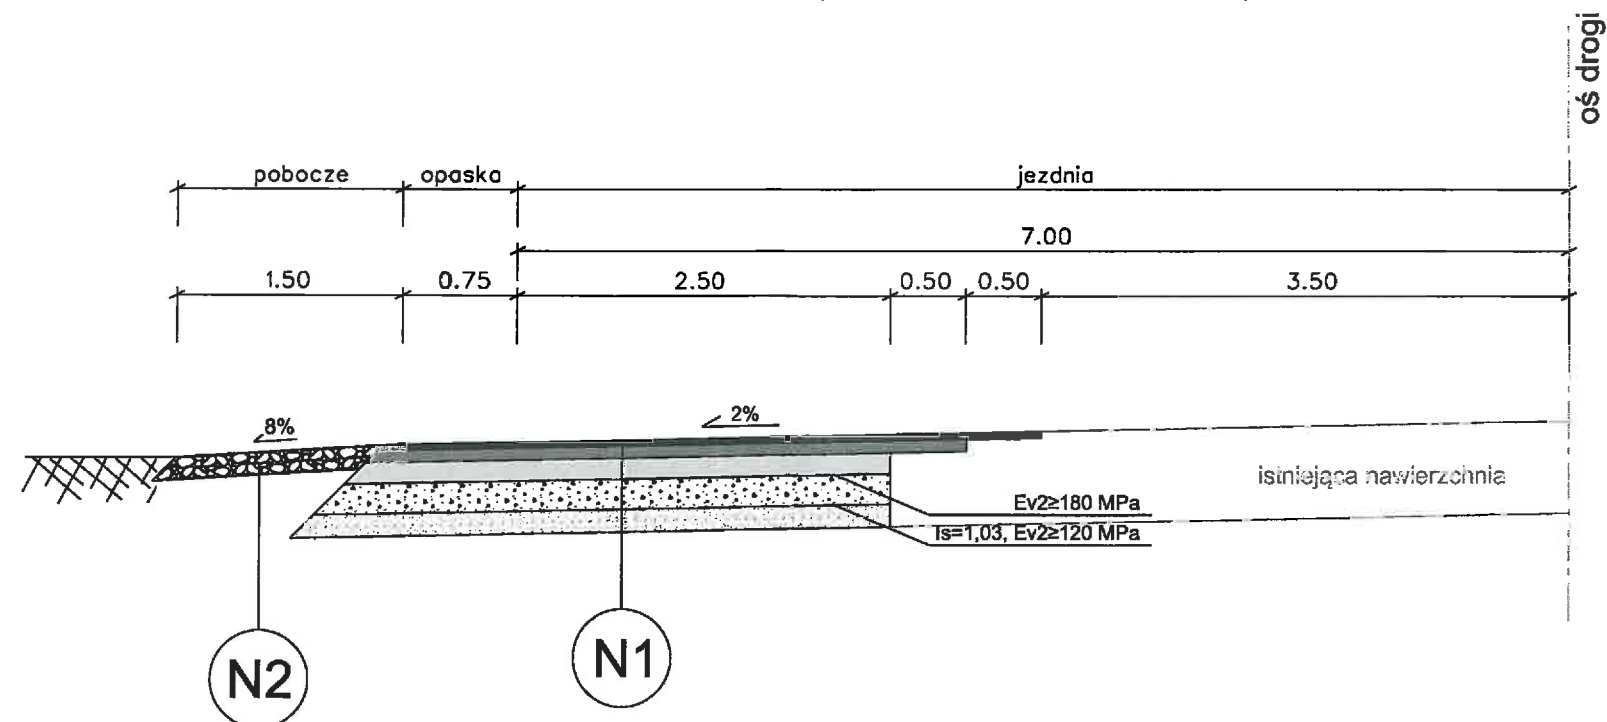


### N1 jezdnia z BA

warstwa ścieralna z SMA 11 gr. 4 cm  
warstwa wiążąca z BA AC 16 W gr. 8 cm  
warstwa podbudowy zasadniczej z BA AC 22 P gr. 14 cm  
warstwa podbudowy pomocniczej z mieszanki niezwiązanej C 90/3 stabilizowanej mechanicznie z kruszywa 0-31,5 mm gr. 20 cm,  $E_{v2} \geq 180$  MPa  
warstwa kruszywa 0-22,4 mm związanego cementem o klasie wytrzymałości C3/4 gr. 15 cm,  $I_s = 1,03$ ,  $E_{v2} \geq 120$  MPa

### N2 pobocze

warstwa z kruszywa naturalnego gr. 15 cm

## KONSTRUKCJA ZJAZDU

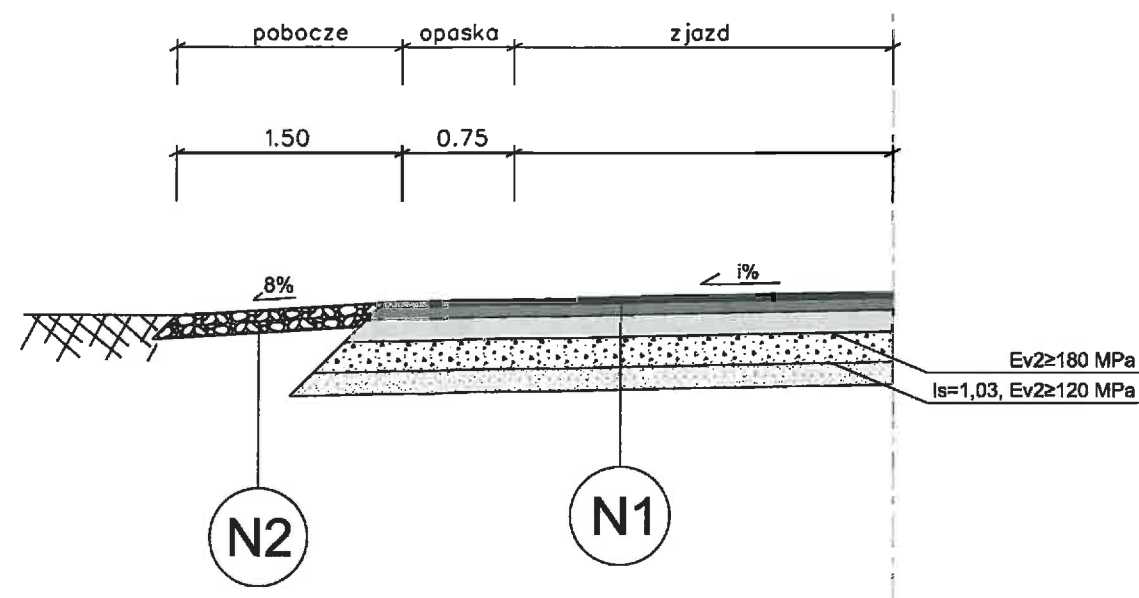

|                    |                                                                                         |                  |            |        |
|--------------------|-----------------------------------------------------------------------------------------|------------------|------------|--------|
| INWESTOR           | Gmina Kwidzyn<br>ul. Kardynała Stefana Wyszyńskiego 23, 64-420 Kwidzyn                  |                  |            |        |
| NAZWA ZADANIA      | Budowa zjazdu z drogi krajowej K-24 do działek inwestycyjnych poprzez działkę 62/93     |                  |            |        |
| RODZAJ OPRACOWANIA | PROJEKT BUDOWLANY                                                                       |                  |            |        |
| PROJEKTANT         | Przedsiębiorstwo Handlowo Usługowe Mariola Michalak<br>ul. Bukowska 121A, 60-567 Poznań |                  |            |        |
|                    | IMIE I NAZWISKO                                                                         | NR UPRAWNIENI    | BRANŻA     | PODPIS |
|                    | JANUSZ MARCINKOWSKI                                                                     | UAN-8345/1492/90 | DROGOWA    |        |
| SPRAWDZAJĄCY       |                                                                                         |                  |            |        |
| WYKONAŁ            | SEBASTIAN MICHALAK                                                                      |                  |            |        |
| TYTUŁ RYSUNKU      | Przekroje normalne                                                                      |                  |            |        |
| DATA               | MARZEC 2019 r.                                                                          |                  | NR RYSUNKU | SKALA  |
|                    |                                                                                         |                  | 3.1.       | 1:50   |