


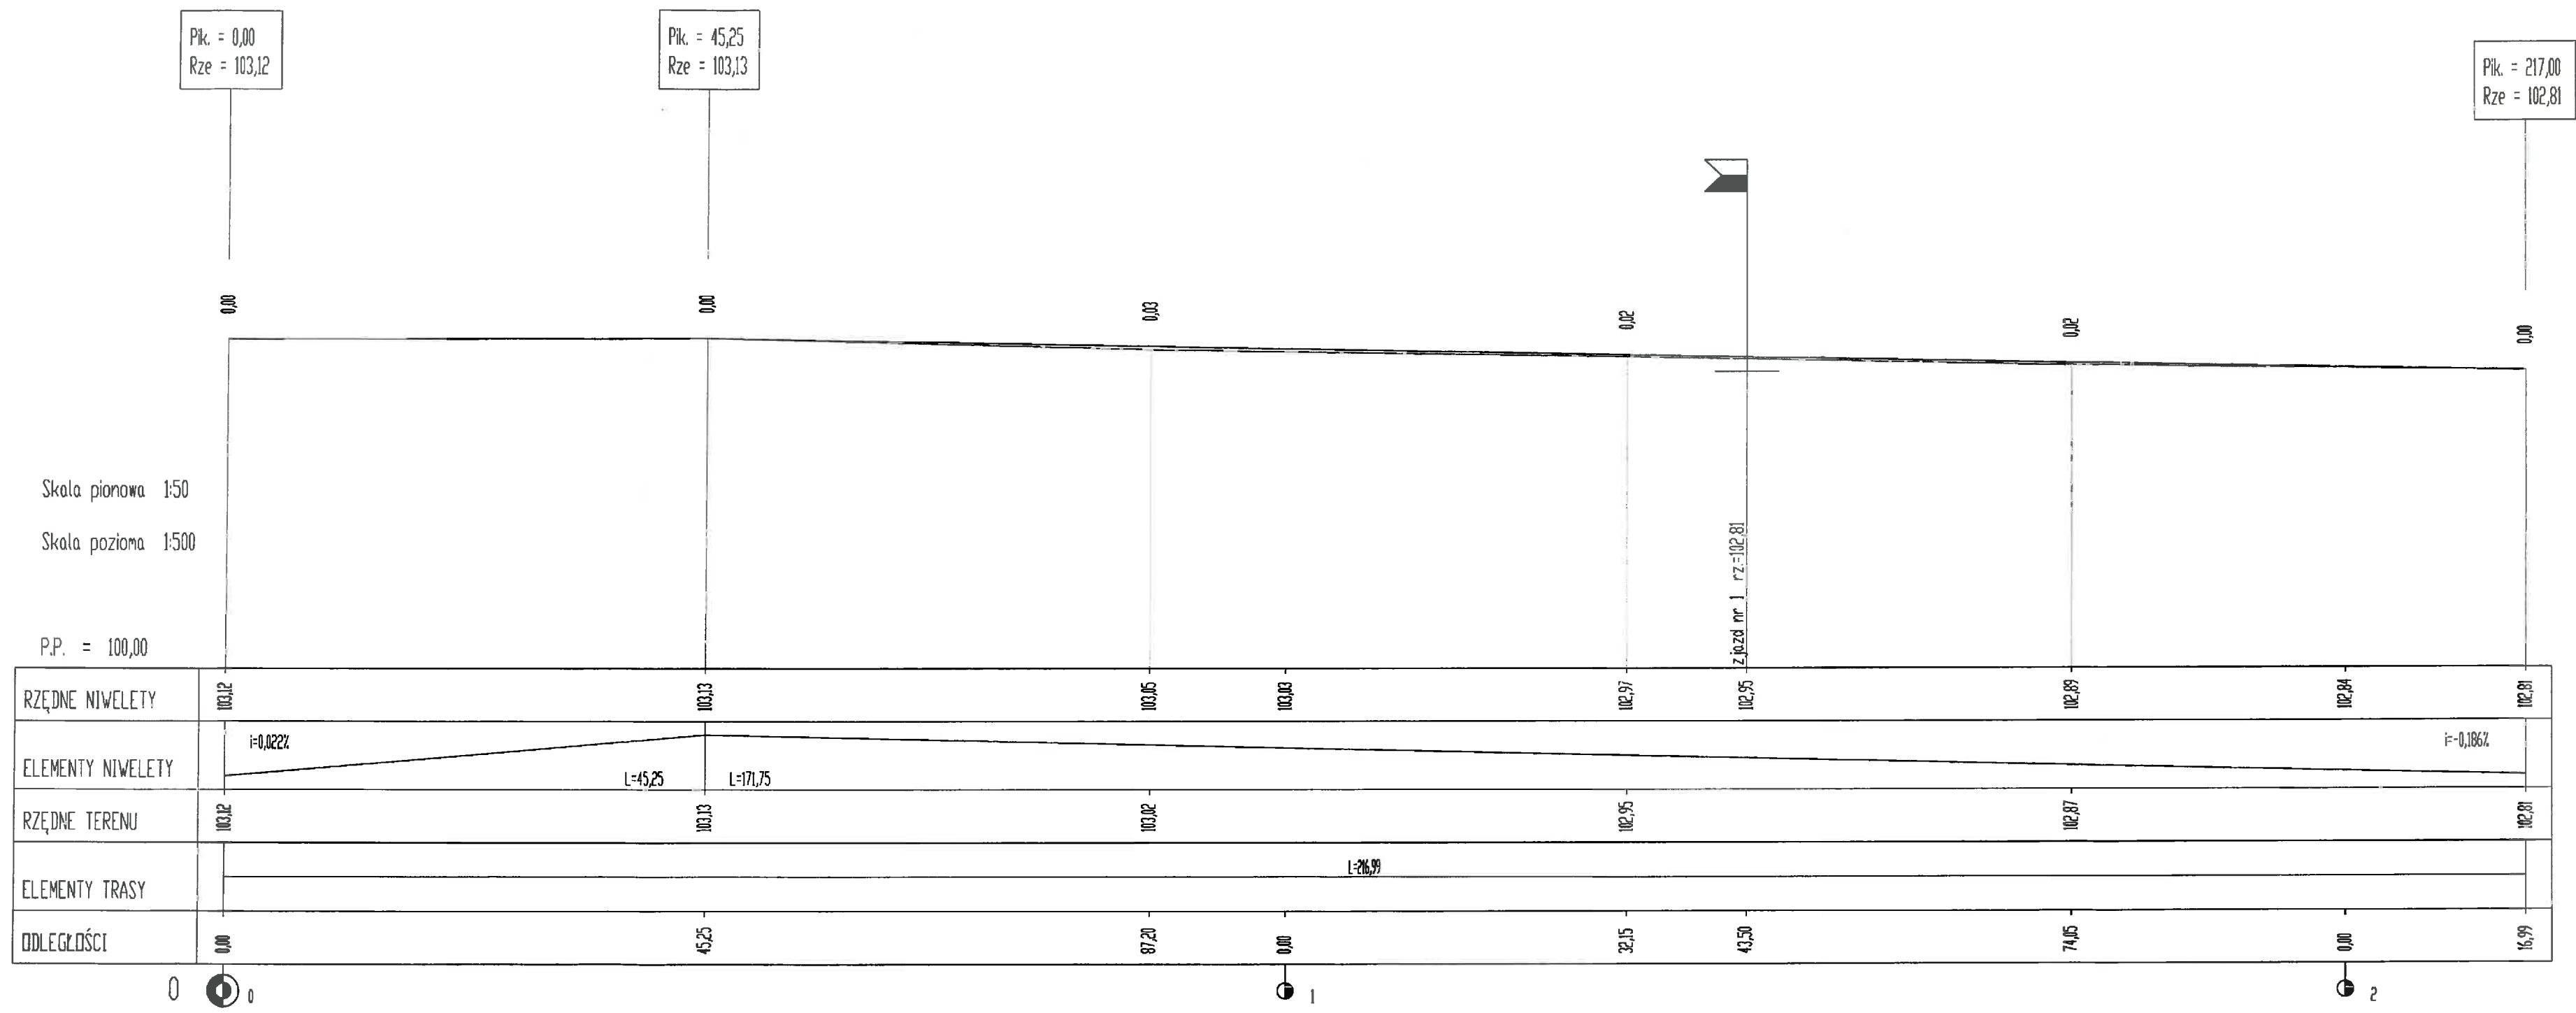

INWESTOR	Gmina Kwiecień ul. Kardynała Stefana Wyszyńskiego 23, 64-420 Kwiecień			
NAZWA ZADANIA	Budowa zjazdu z drogi krajowej K-24 do działek inwestycyjnych poprzez działkę 62/93			
RODZAJ OPRACOWANIA	PROJEKT BUDOWLANY			
PROJEKTANT	Przedsiębiorstwo Handlowo Usługowe Mariola Michalak ul. Bukowska 121A, 60-567 Poznań			
	IMIĘ I NAZWISKO	NR LPRAWNIEN	BRANŻA	PODPIS
SPRAWDZAJĄCY	JANUSZ MARCINKOWSKI	UAN-8345/1492/90	DROGOWA	
WYKONAŁ	SEBASTIAN MICHALAK			
TYTUŁ RYSUNKU	Przekrój podłużny			
DATA		NR RYSUNKU	SKALA	
MARZEC 2019 r.		4	1:50/500	