

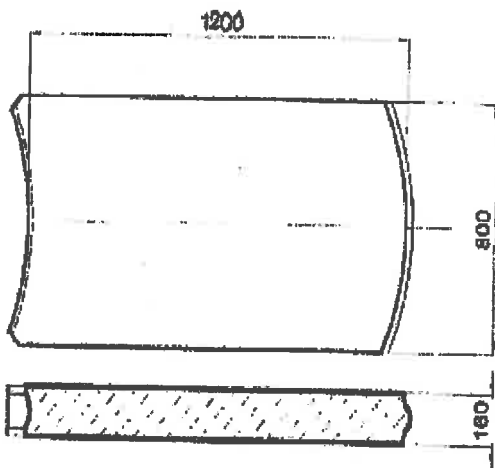


Sposób układania i łączenia płyt betonowych w tym na odcinkach łukowych dla zadania inwestycyjnego pn: „Przebudowa dróg dojazdowych do gruntów rolnych w obrębie Chorzewo i Augustowo oraz Prusim”.

PŁYTA DROGOWA BETONOWA

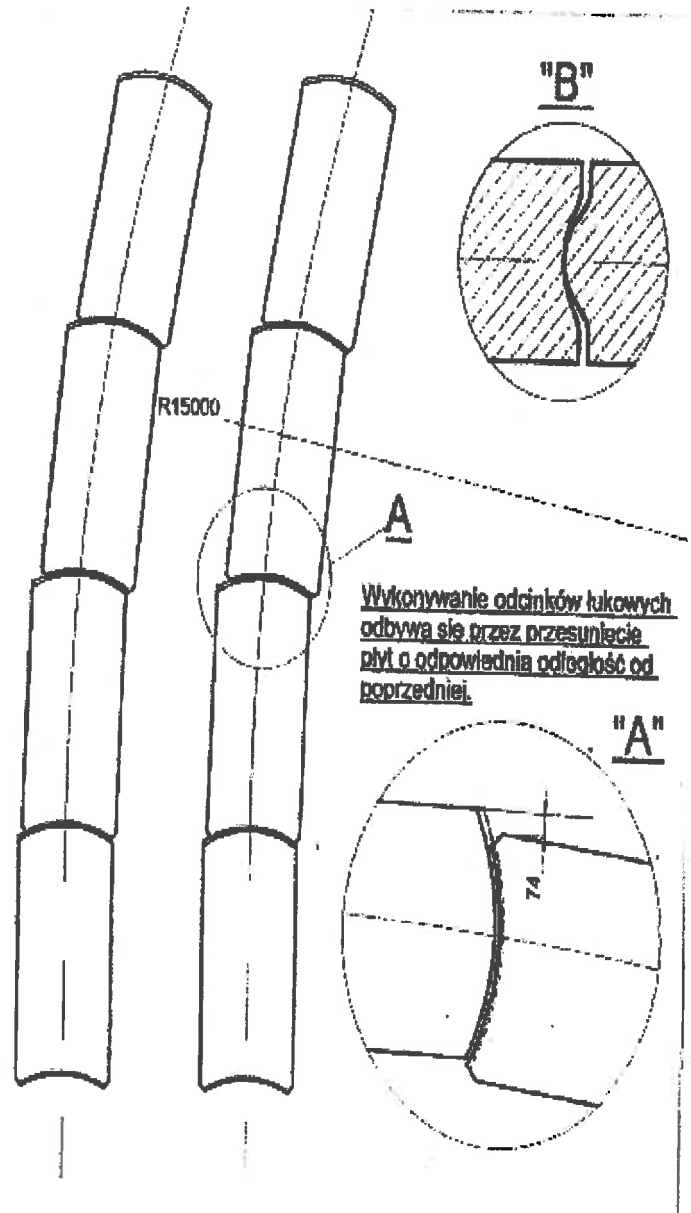


Sposób układania płyt

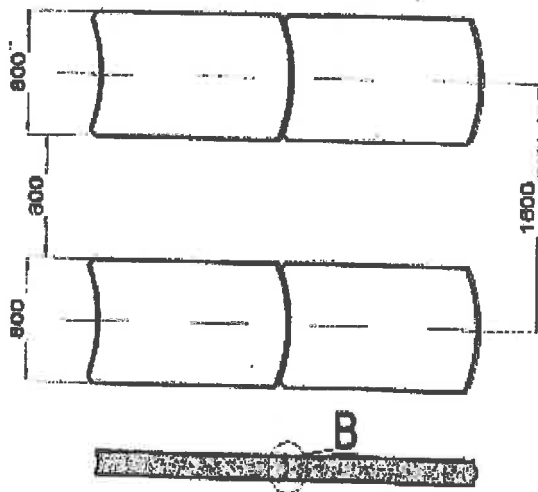


Przebudowa dróg dojazdowych do gruntów rolnych w obrębie:  
Chorzewo i Augustowo oraz Prusim.

# PRZEKRÓJ A-A

skala 1:50

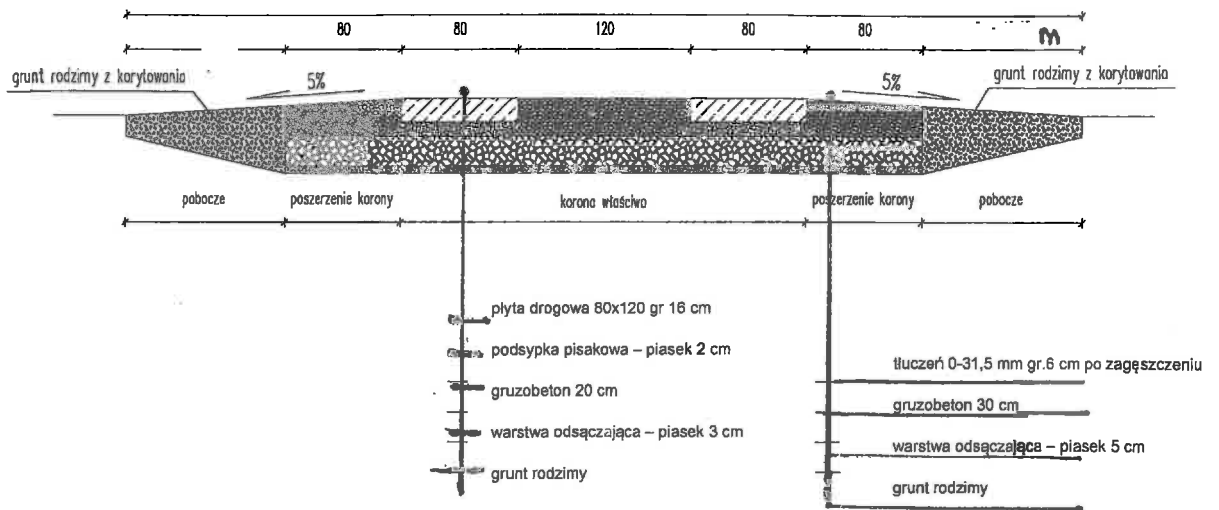

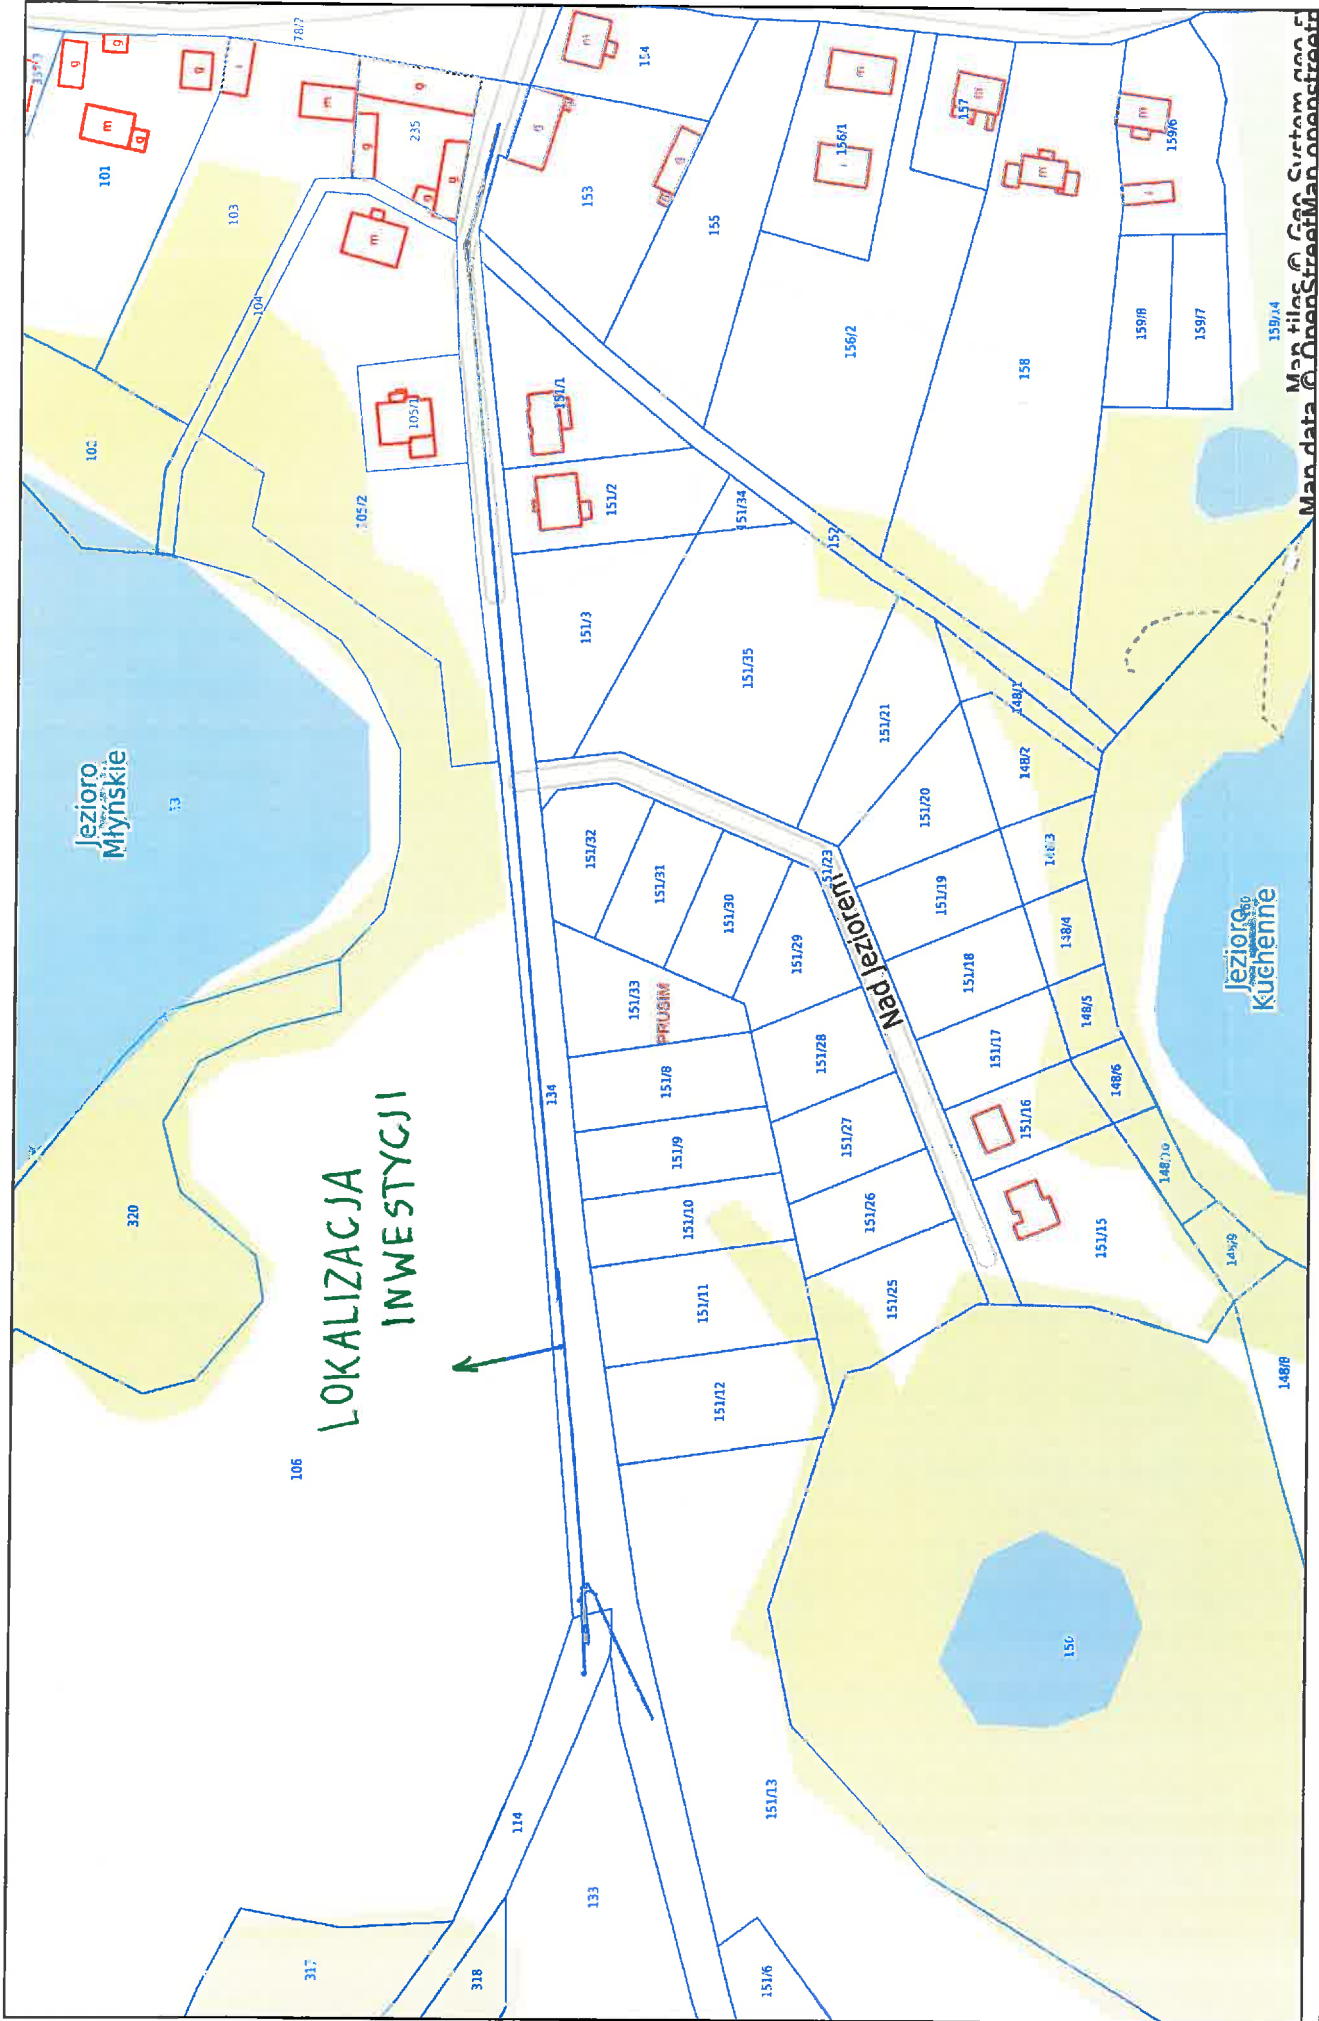



AUGUSTOWO,  
CHORZEWO

