


WYRYS ZE STUDIUM UWARUNKOWAŃ I KIERUNKÓW ZAGOSPODAROWANIA PRZESTRZENNEGO GMINY KWILCZ
SKALA 1:20000

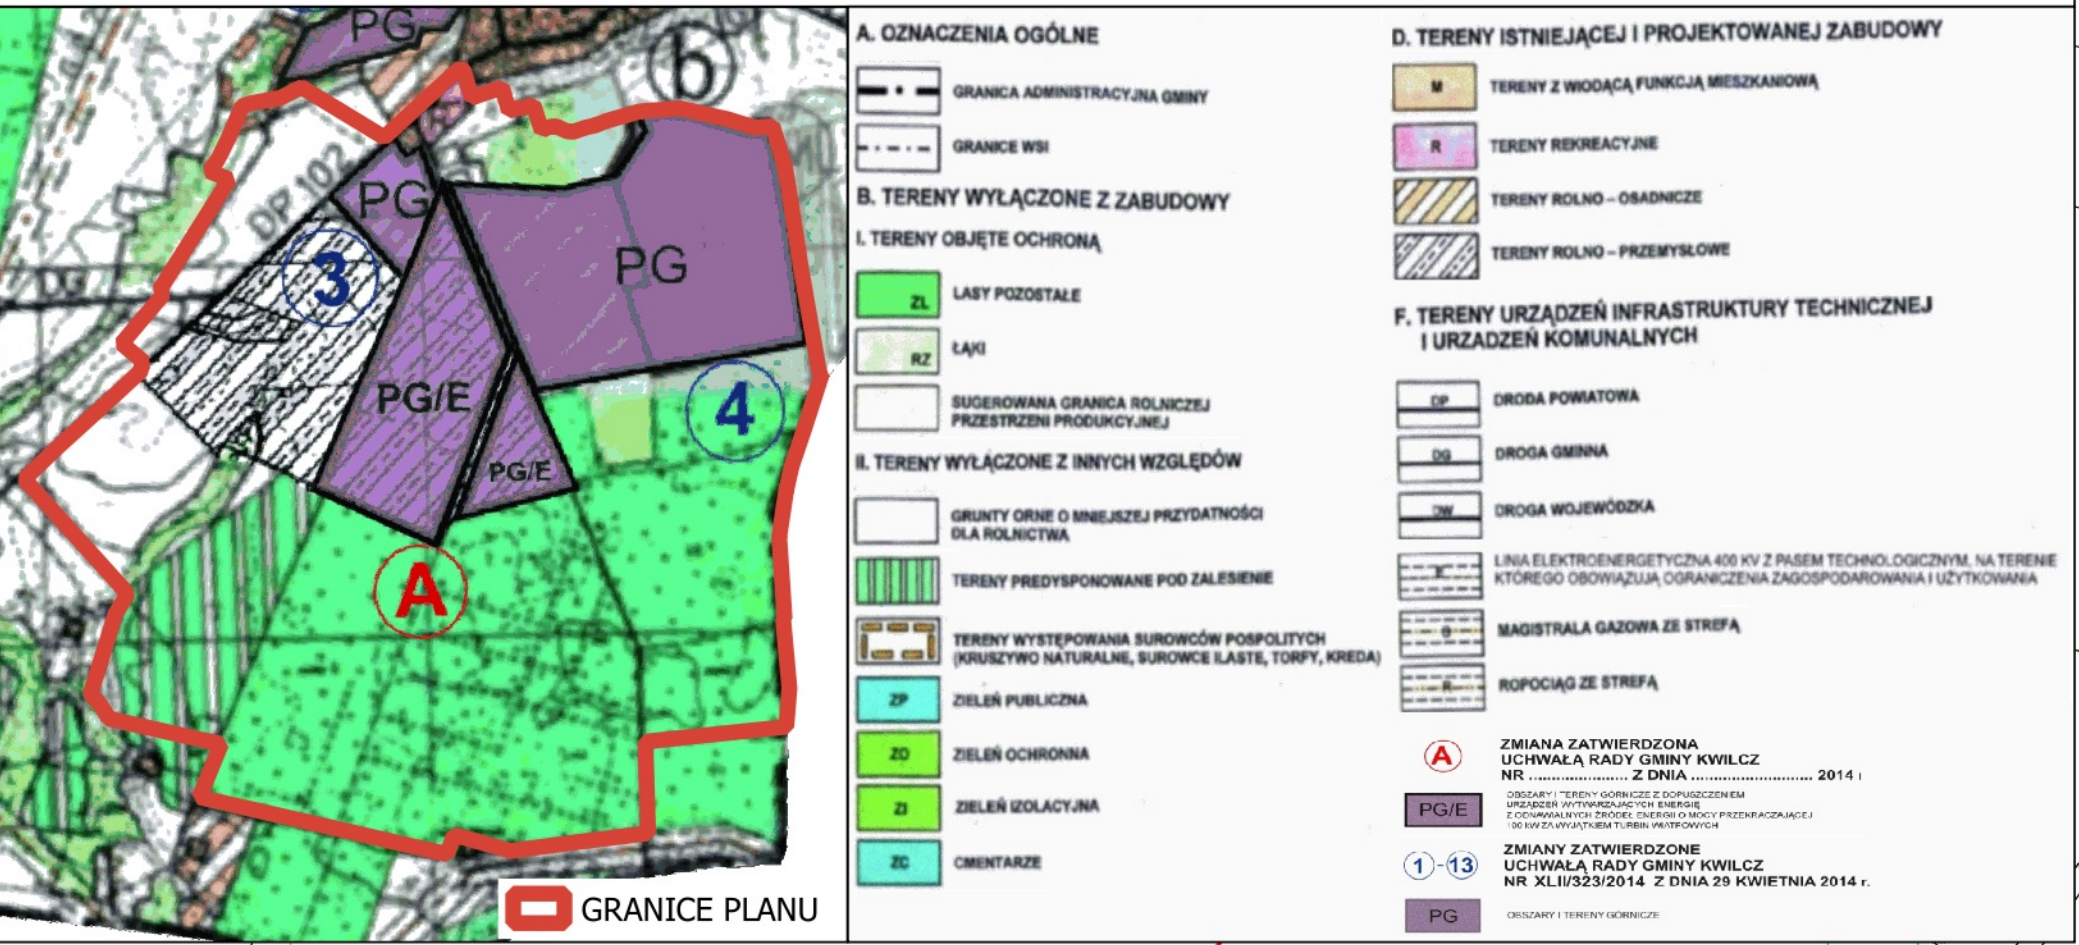

- OZNACZENIA**
- Granica obszaru objętego miejscowym planem zagospodarowania przestrzennego
 - Granica administracyjna gminy Kwilcz
 - Linia rozgraniczająca tereny o różnym przeznaczeniu lub różnych zasadach zagospodarowania
 - Nieprzekraczalna linia zabudowy
 - 1US-ZP Teren usług sportu i rekreacji lub zieleni urządzonej
 - 1PEW Teren elektrowni wiatrowej
 - 3PEF Teren elektrowni słonecznej
 - G Teren górnictwa i wydobywania
 - KDL Teren drogi lokalnej
 - KDD Teren drogi dojazdowej
 - KR Teren komunikacji drogowej wewnętrznej
 - RNL Teren łąk i pastwisk
 - RNR Teren gruntów ornych oraz upraw
 - RNR² Teren rolnictwa z zakazem zabudowy lub lasu
 - RZM Teren zabudowy zagrodowej
 - WS Teren wód powierzchniowych śródlądowych
 - L Teren lasu
 - Teren górniczy
 - Obszar górniczy
 - Granica udokumentowanych złóż piasków i żwirów
 - Strefa archeologicznej ochrony konserwatorskiej
 - Napowietrzna linia elektroenergetyczna
 - Pas technologiczny wzdłuż napowietrznych linii elektroenergetycznych
 - Maksymalny zasięg łopatek elektrowni wiatrowej
 - Charakterystyczny wymiar

Rysunek sporządzony w układzie 2000 (6),
na mapie w podacie wektorowej: (dane nr GN/PDOKG.6640.1.32.2024)

SKALA 1:2000

50 0 50 100 150 200 250 m