


3457

2432

292 138

Handwritten notes:
2099
3011,8
861,7
883,9
2909
3011,8
861,7
883,9

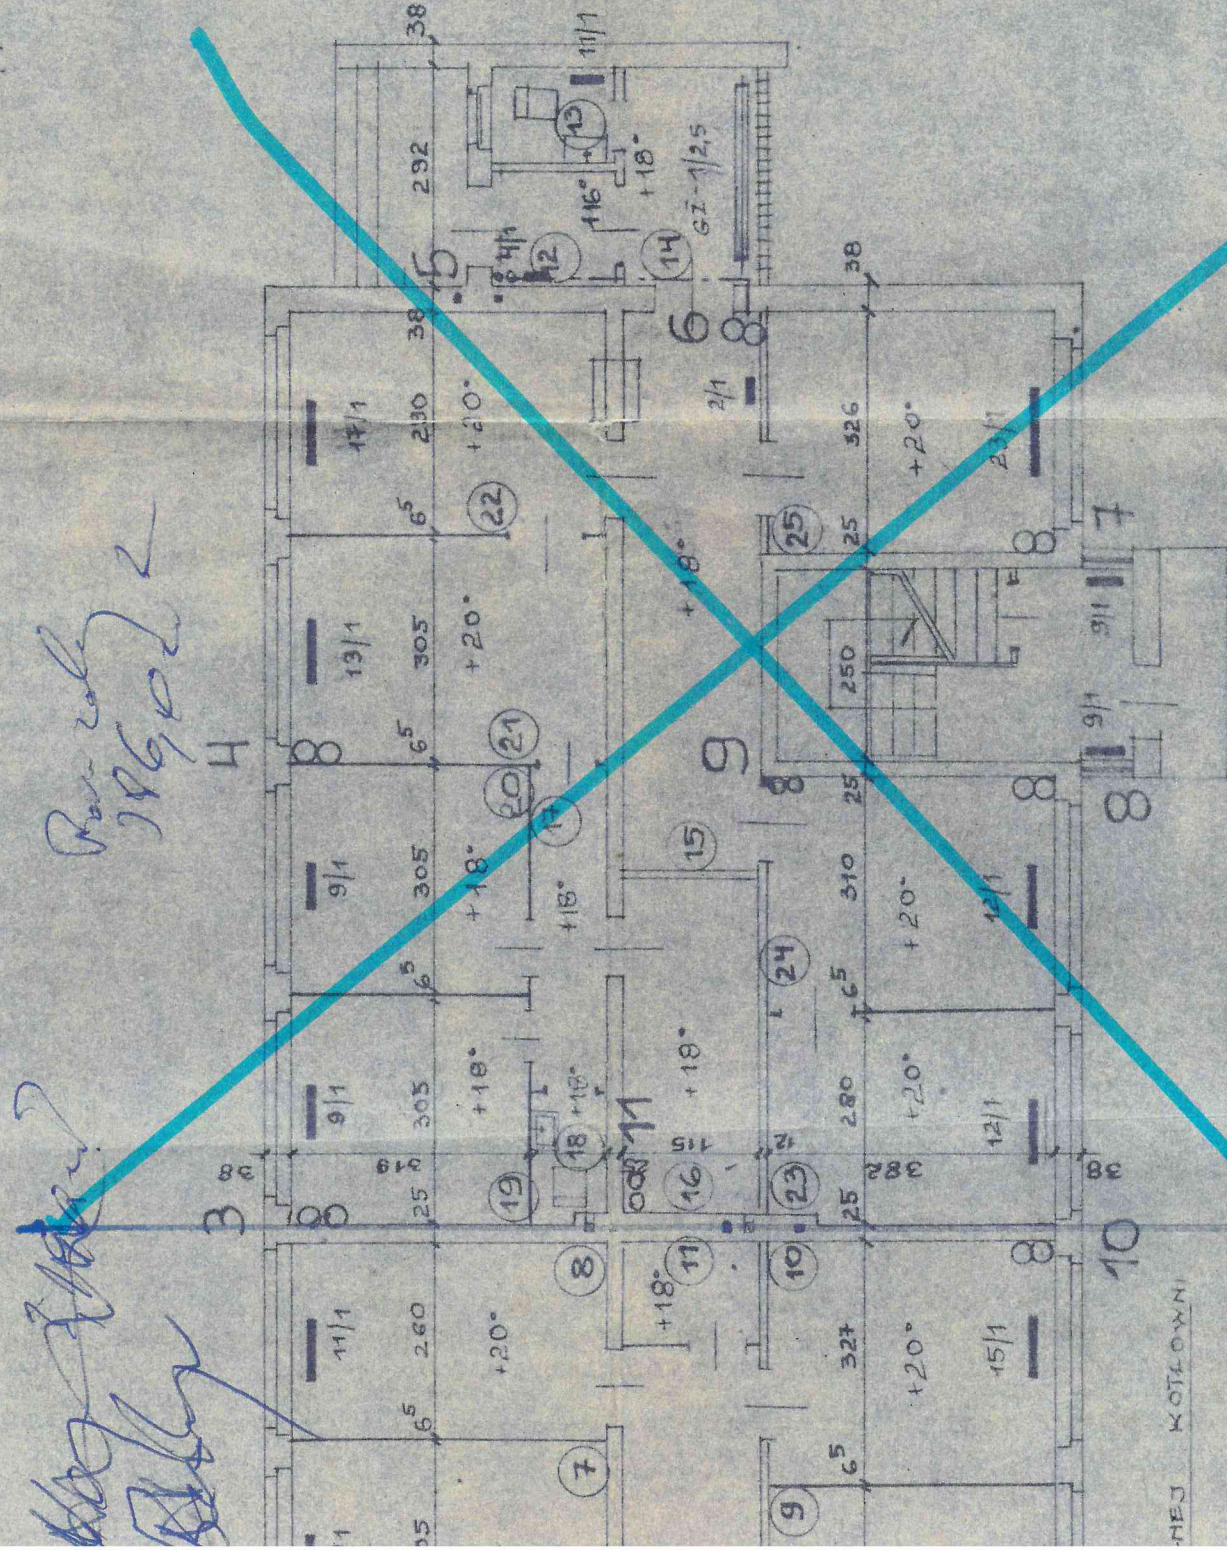

PRZEWODY PROWADZONE W ISTNIEJĄCYCH
PIWNICACH

ZESTAWIENIE POWIERZCHNI PARTERU

1	PRZEDSIĘBIEK - ŁASTRIKO	✓	m ²	9,0	17	KORYTARYZK - ŁASTRIKO	4,1
2	HOLL - ŁASTRIKO	✓		43,1	18	W.C. - ŁASTRIKO	1,6
3	W.C. - ŁASTRIKO	✓		10,9	19	AREST - ŁASTRIKO	9,7
4	MAGAZYN TOS - ŁASTRIKO	✓		35,3	20	AREST - ŁASTRIKO	9,7
5	BIURO - P.C.W.	✓		12,8	21	BIURO - P.C.W.	12,8
6	BIURO - P.C.W.	✓		12,8	22	DYŻURKA - P.C.W.	12,2
7	BIURO - P.C.W.	✓		12,8	23	BIURO - P.C.W.	11,8
8	BIURO - P.C.W.	✓		10,9	24	BIURO - P.C.W.	12,4
9	BIURO - P.C.W.	✓		12,6	25	BIURO - P.C.W.	12,4
10	BIURO - P.C.W.	✓		13,7	26	ŁAZIENKA POWIERZCHNIA [m ²]	290,9
11	MAGAZYN - ŁASTRIKO	✓		24,7	27	POCZĘKALNIA	
12	WIEŻOWIAZ - ŁASTRIKO	✓		2,2	28	KIEROWNIK U.S.C.	
13	W.C. - ŁASTRIKO	✓		2,2	29	HOLL	
14	SIEĆ - ŁASTRIKO	✓		5,1	30	KOMUNIKACJA	
15	HOLL - ŁASTRIKO	✓		12,9	31	BAR	
16	MAGAZYN DEPOZYT - ŁASTRIKO	✓		7,2	32	SALA ŚLUBÓW	

RZUT PARTERU 1:100

116,3

mgr inż.
Upr. z 55

WZNOŚME RURY BEZPIECZ. Ø32
OPADOWE RURY BEZPIECZ. Ø25
RURA SYGNALIZACYJNA Ø20
RURA PRZEWODNA Ø25

NACZYNIĘ WZBIORCZE
B/125 WG BM-71/8864-27

ZESTAWIENIE POWIERZCHNI PIĘTRA

ADMINISTRACJA

1	HOLL - LASTRIKO	42,7
2	WC - LASTRIKO	10,9
3	SALA ZEBRAŃ - P.C.W	58,6
4	BIURO - P.C.W	12,8
5	BIURO - P.C.W	12,8
6	BIURO - P.C.W	12,8
7	BIURO - P.C.W	10,9
8	BIURO - P.C.W	13,7
9	BIURO - P.C.W	12,6
10	MAGAZYNEK - P.C.W	2,4
RAZEM [m ²]		190,2

MIESZKANIA


11	KOMUNIKACJA - LASTRIKO	7,2
12	PRZEDPOKÓJ - P.C.W	9,9
13	ŁAZIENKA - LASTRIKO	2,9
14	KUCHNIA - P.C.W	14,4
15	POKÓJ - KLEPKA DĘBOWA	11,0
16	POKÓJ - KLEPKA DĘBOWA	12,8
17	POKÓJ - KLEPKA DĘBOWA	12,2
18	PRZEDPOKÓJ - P.C.W	6,6
19	SPIŻARNIA LASTRIKO	1,7
20	ŁAZIENKA - LASTRIKO	2,6
21	KUCHNIA - P.C.W	10,4
22	POKÓJ - KLEPKA DĘBOWA	11,4
23	POKÓJ - KLEPKA DĘBOWA	12,5
RAZEM [m ²]		115,6

ŁĄCZNA POWIERZCHNIA PIĘTRA 305,8 m²

RZUT PIĘTRA 1:100


190,2
117,6
307,8

3694

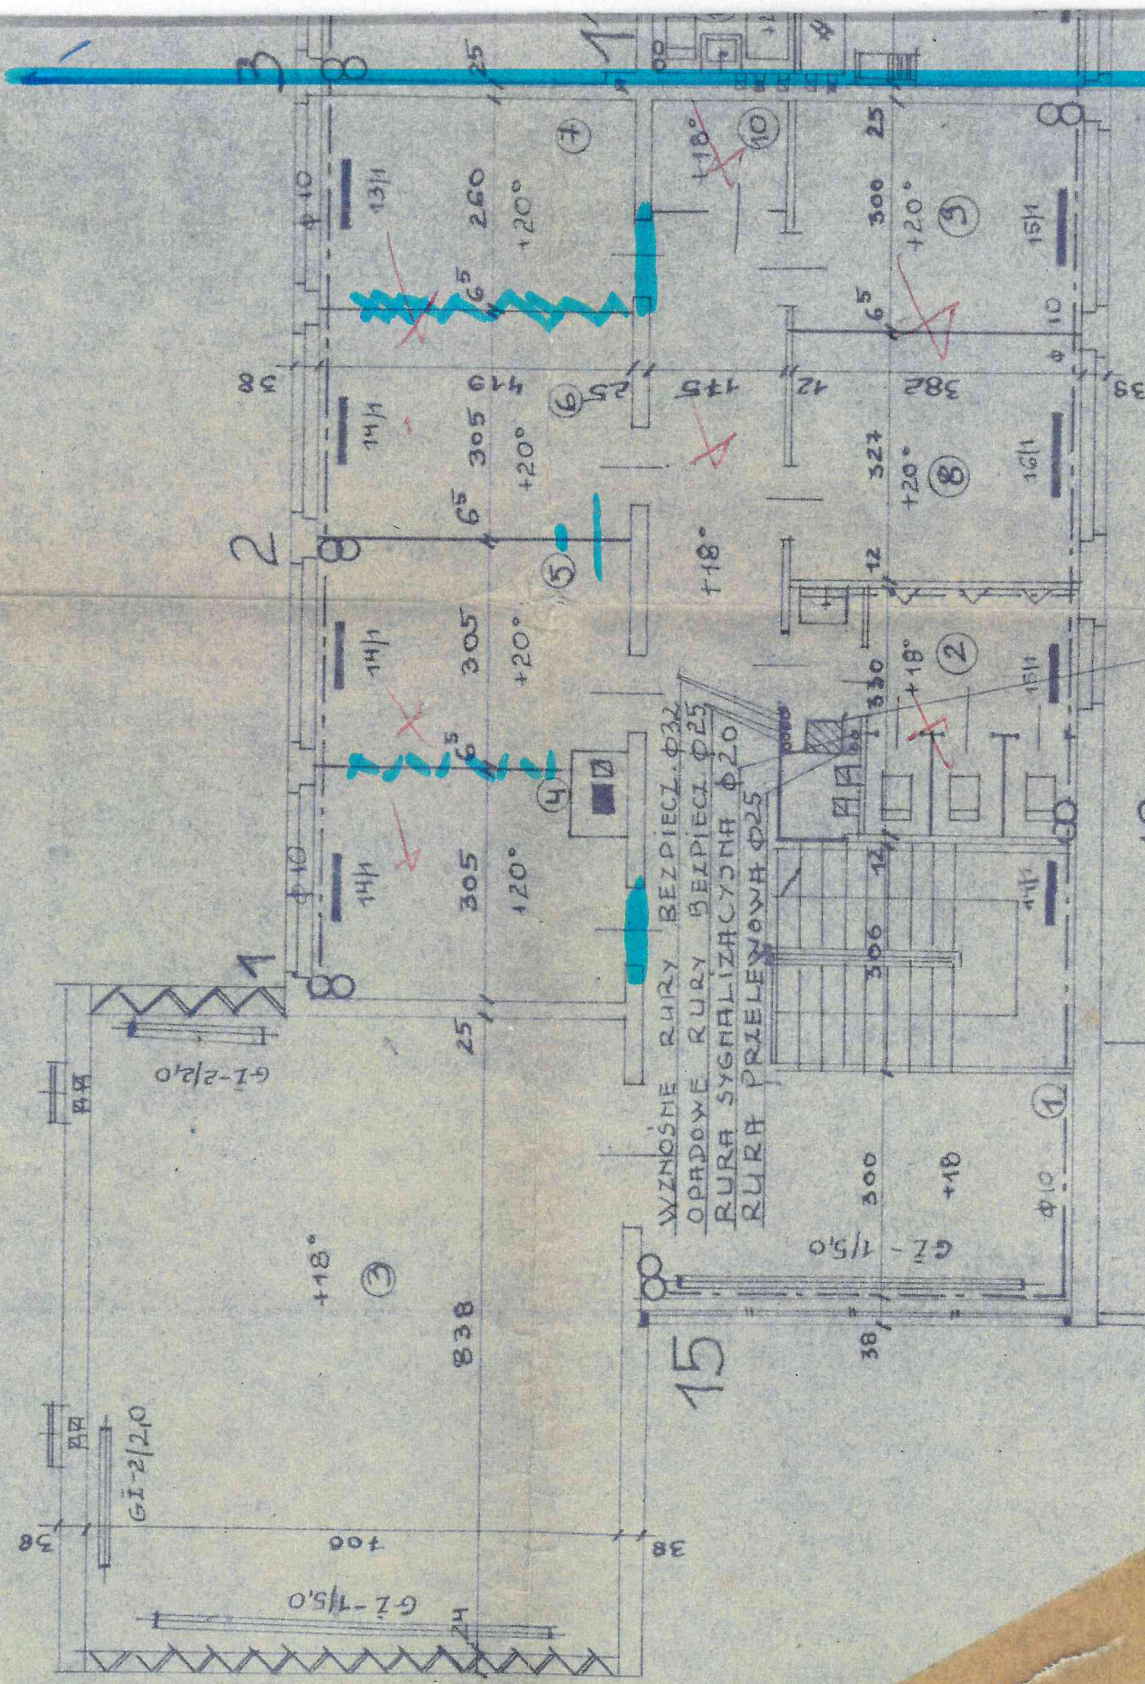

WZNOŚNE RURY BEZPIECZ. Ø32
OPADOWE RURY BEZPIECZ. Ø25
RURA SYGNALIZACYJNA Ø20
RURA PRZELĘWOWA Ø25


NACZYNNIE WZBIORCZE
B 125 WG BN-71/8864-27

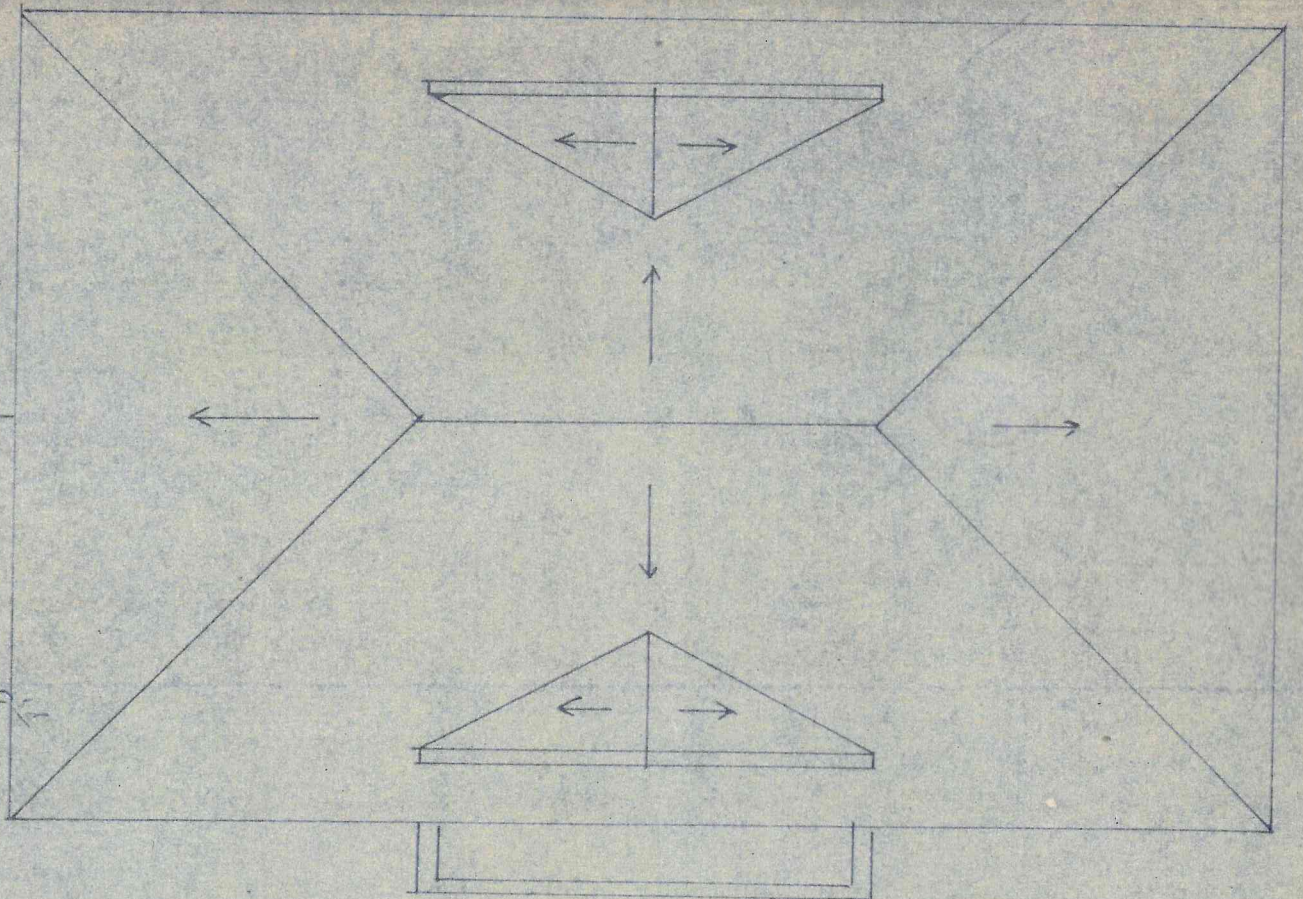


ADMINISTRACJA																				
1	HOLL-	2	WC-	3	SALA	4	BIURO	5	BIURO	6	BIURO	7	BIURO	8	BIURO	9	BIURO	10	MAGAZ.	RAZEM

190,2
117,6
70,6

PROJEKT ARANŻACJI WNETRZ URZĄD GMINY KWILCZ		WZKORNA FAZA P.S. DATA 07/2024 SKALA 1:50 BRANŻA:
RZUT PARTERU		
INWENTARYZACJA		ARCH. WNETRZ
AUTOR	arch. Jakub TOMCZAK	
OPRACOWUJE	arch. Jakub TOMCZAK	1
KREŚCI	arch. Jakub TOMCZAK	
BILANS POWIERZCHNI		
URZĄD GMINY KWILCZ - PARTER		
NR POM.	NAZWA POMIESZCZENIA	WYSOKOŚĆ POMIESZCZENIA POW. UŻYTK.
BUDYNEK GŁÓWNY		
1	HALL WEJŚCIOWY	275 31.20
2	KORIDOR	270 48.71
3	POM. BIUROWE	260 35.97
4	POM. BIUROWE	260 11.24
5	POM. BIUROWE	260 11.55
6	POM. BIUROWE	260 11.65
7	POM. BIUROWE	260 11.28
8	ANIEKS KUCHENNY	260 2.33
9	POM. BIUROWE	260 12.01
10	POM. BIUROWE	260 11.27
BUDYNEK GŁÓWNY - SUMA POW. UŻYTKOWEJ		186.99
URZĄD STANU CYWILNEGO		
11	HALL USC	302 5.25
12	KANCELARIA USC	360 16.99
13	ARCHIWUM	300 9.11
14	ANIEKS KUCHENNY USC	302 6.11
15	PRZEDSIÓDNEK	302 12.86
16	SALA ŚLUBÓW	302 44.30
17	POM. BIUROWE	302 11.46
USC - SUMA POW. UŻYTKOWEJ		106.08
POMIESZCZENIA		
18	POKÓJ	262 11.68
19	KORYTARZ	262 5.30
20	POM. GOSPODARSTWA	262 4.84
21	SANITARIAT	262 2.50
22	CELA NR 2	262 7.62
23	CELA NR 1	262 7.52
POM. POLICJI - SUMA POW. UŻYTKOWEJ		39.53
SUMA CAŁKOWITA POW. UŻYTKOWEJ PARTERU		332.60

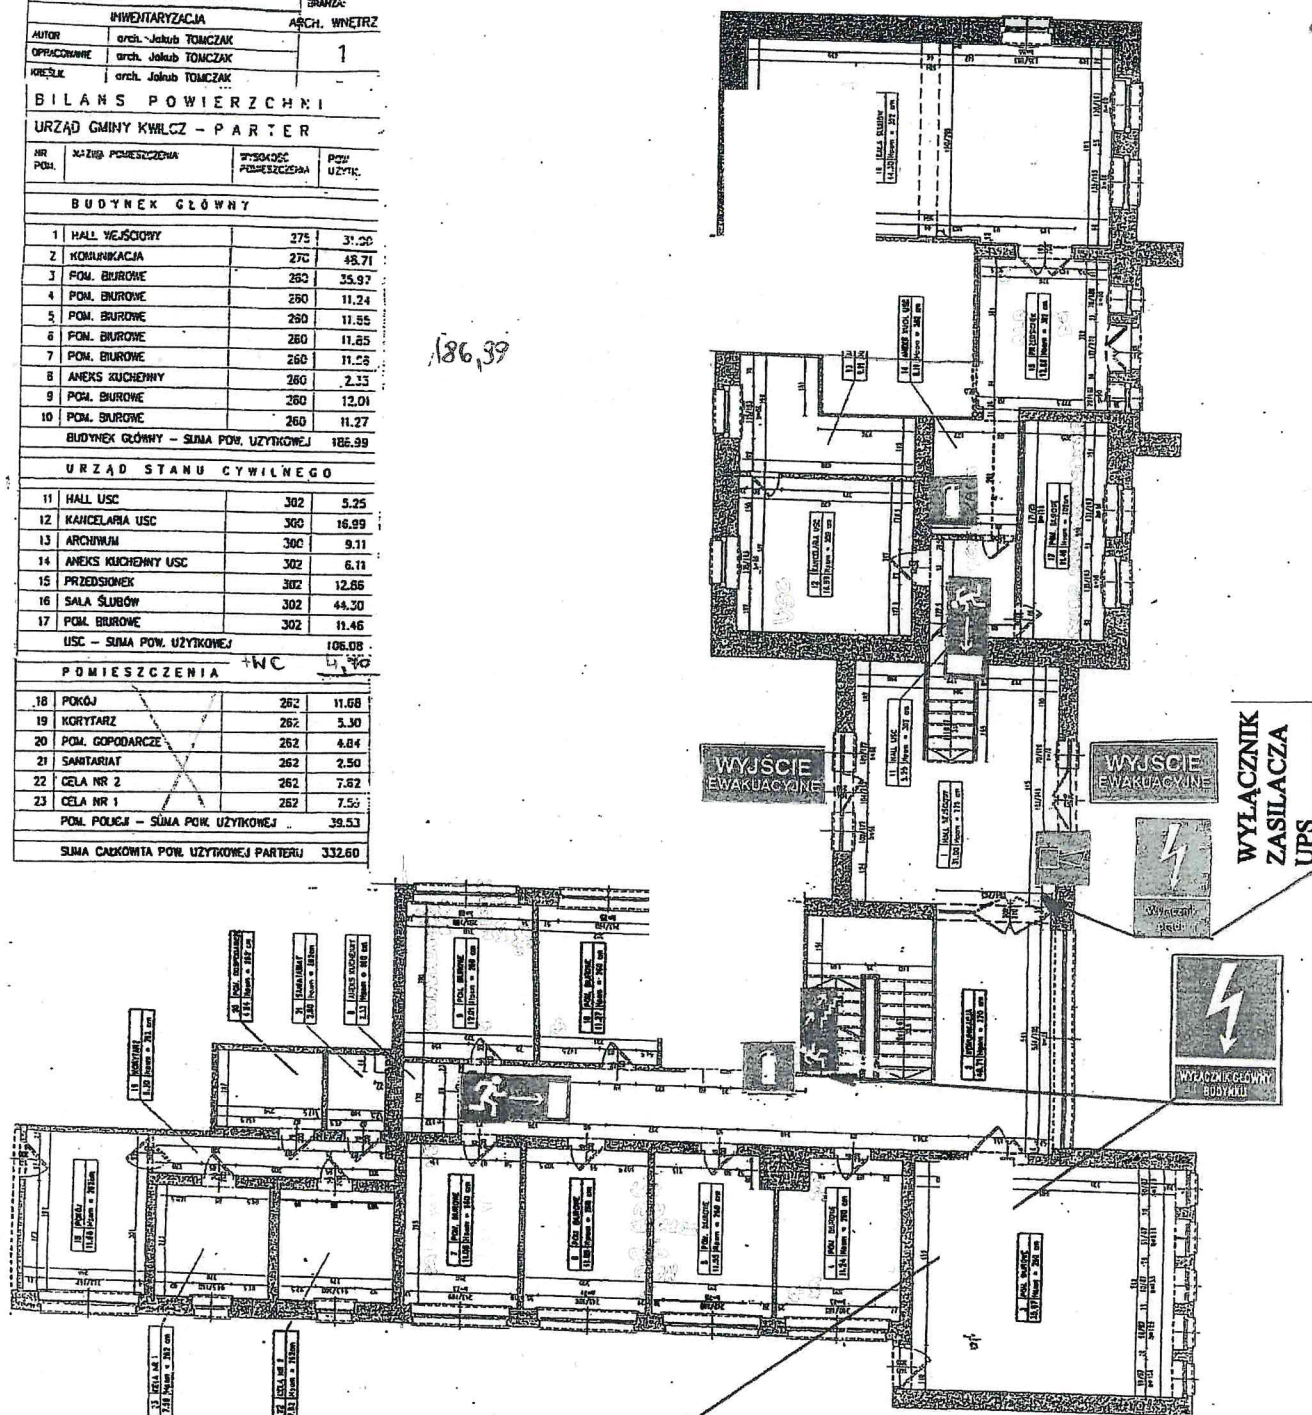

Uwaga: główny wyłącznik budynku znajduje się przy wejściu do piwnicy / zaraz za pierwszymi drzwiami po prawej stronie /

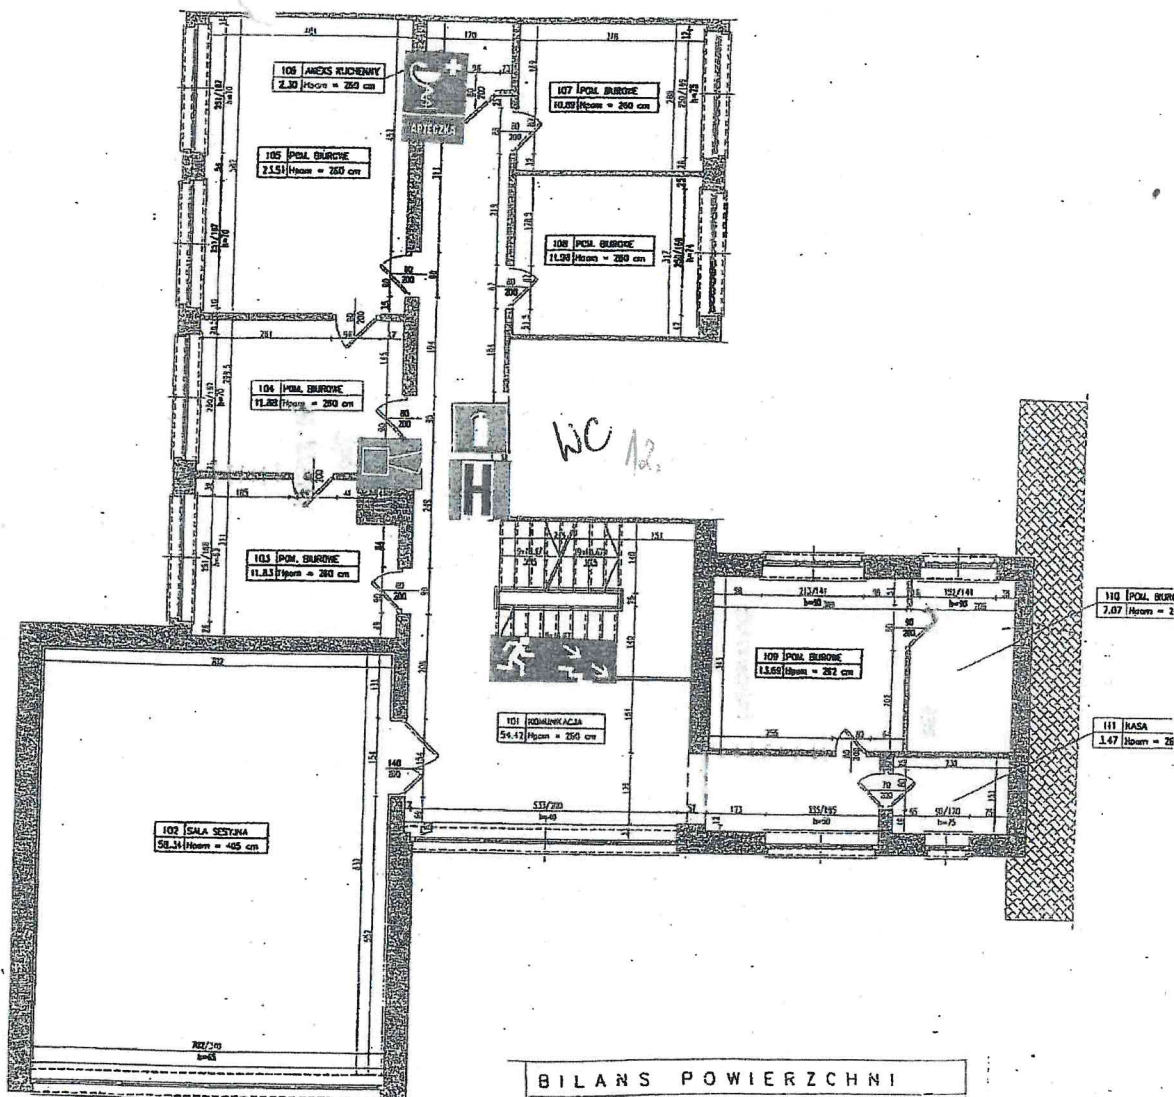

BILANS POWIERZCHNI

URZĄD GMINY KWILCZ - I PIĘTRO

NR. POM.	NAZWA POMIESZCZENIA	WYSOKOŚĆ POMIESZCZENIA	POW. UŻYTK.
BUDYNEK GŁÓWNY			
101	KOMUNIKACJA	260	54.42
102	SALA SESYJNA	405	58.34
103	POM. BIUROWE	250	11.83
104	POM. BIUROWE	260	11.88
105	POM. BIUROWE	260	23.51
106	ANEKS KUCHENNY	260	2.30
107	POM. BIUROWE	260	10.89
108	POM. BIUROWE	260	17.98
109	POM. BIUROWE	262	13.69
110	POM. BIUROWE	262	7.07

UMA POW. UŻYTKOWEJ 209.38


UŻYTKOWEJ I PIĘTRA 209.38

WC 12

22.11.2004

A	T R Z	UMOWA	-
		FAZA	P.H.
		DATA	07/2004
		SKALA	1:50
AUTOR	OPRAC	BRANŻA	ARCH. WNIĘTRZ
			2
		KREŚLI	-

BILANS POWIERZCHNI			
URZĄD GMINY KWIŁCZ - II PIĘTRO			
NR POM.	NAZWA POWIERZCHNI	WYSOKOŚĆ POMIESZCZENIA	POM. UŻYT.
BUDYNEK GŁÓWNY			
201	KOMUNIKACJA	260	9,68
202	POM. BIUROWE	260	16,12
203	POM. BIUROWE	260	11,27
204	POM. BIUROWE	260	11,98
205	POM. BIUROWE	260	23,68
206	ANEKS SUCHEWY	260	2,30
207	POM. BIUROWE	260	20,34
208	POM. TECHNICZNE	260	-2,50
209	POM. BIUROWE	260	11,56
BUDYNEK GŁÓWNY - SUMA POM. UŻYTKOWE			132,02
SUMA CAŁOKWOTA POM. UŻYTKOWE I PIĘTRO			132,02

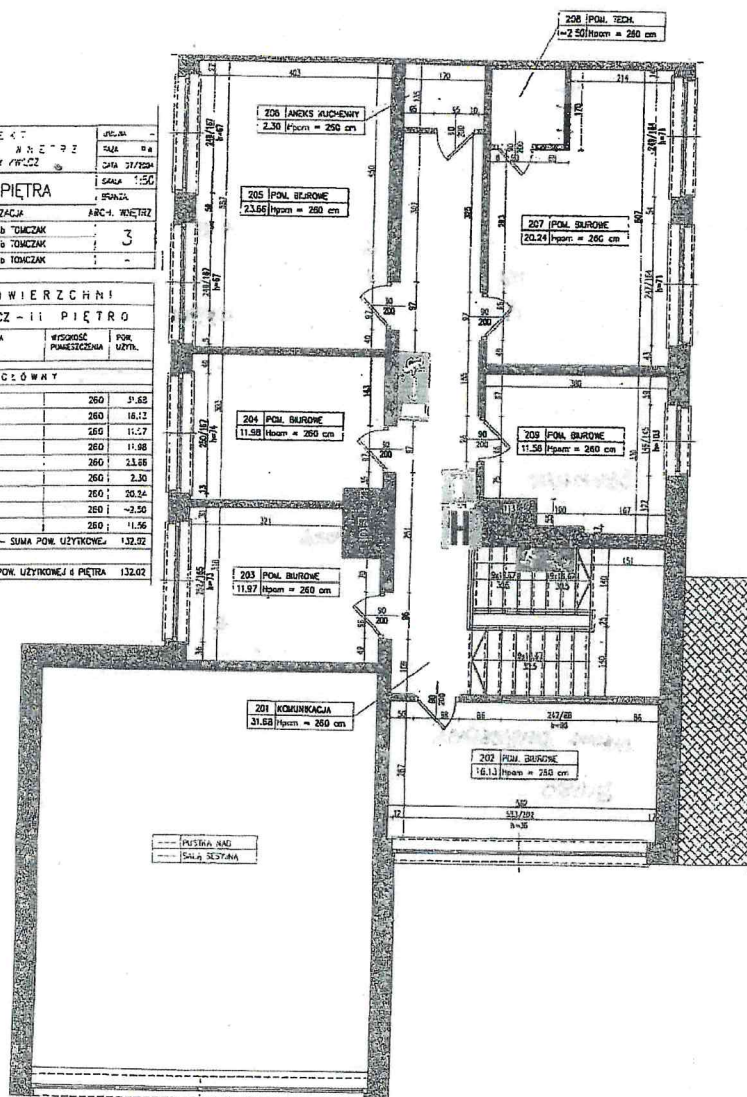

31, 22