


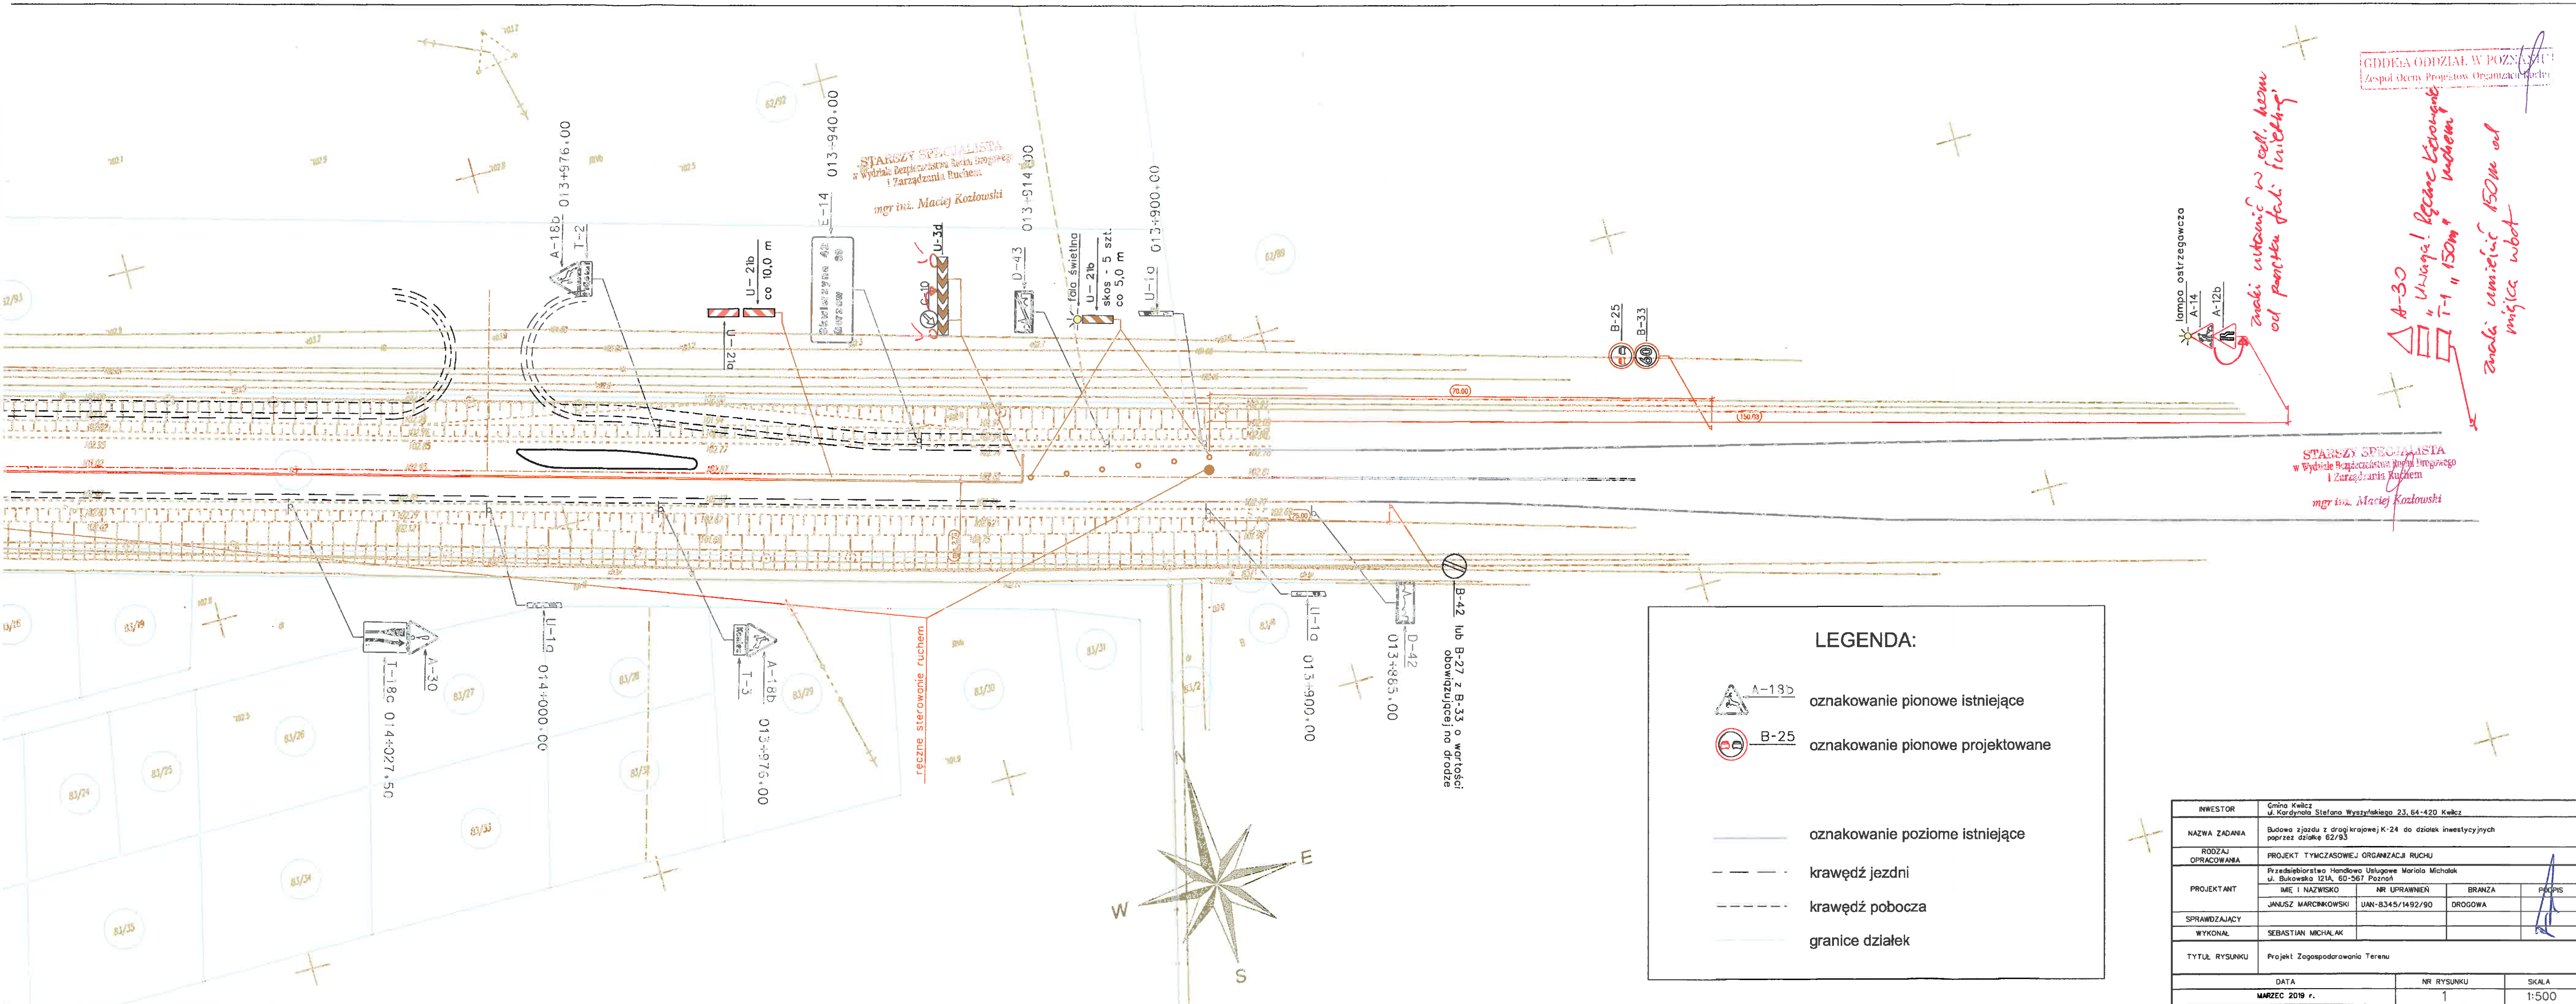

GDDEKA ODDZIAŁ W POZNANIU  
Zespół Oceny Projektów Organizacji Ruchu

analiza umieszczyć w odd. bezm. od punktu fali iniekcji

A-30  
"Uważaj! Ręczne sterowanie ruchem"  
T-1 "150m"  
analiza umieszczyć 150m od mijalca wlot

STARSZY SPECJALISTA  
w Wydziale Bezpieczeństwa Ruchu Drogowego  
i Zarządzania Ruchem  
mgr inż. Maciej Kozłowski

LEGENDA:

- A-13b oznakowanie pionowe istniejące
- B-25 oznakowanie pionowe projektowane

- oznakowanie poziome istniejące
- krawędź jezdni
- krawędź pobocza
- granice działek

|                    |                                                                                         |
|--------------------|-----------------------------------------------------------------------------------------|
| INWESTOR           | Gmina Kwiecień<br>ul. Kardynała Stefana Wyszyńskiego 23, 64-420 Kwiecień                |
| NAZWA ZADANIA      | Budowa zjazdu z drogi krajowej K-24 do działek inwestycyjnych<br>poprzez działkę 62/93  |
| RODZAJ OPRACOWANIA | PROJEKT TYMCZASOWEJ ORGANIZACJI RUCHU                                                   |
| PROJEKTANT         | Przedsiębiorstwo Handlowo Usługowe Mariola Michałak<br>ul. Bukowska 121A, 60-567 Poznań |
| SPRAWDZAJĄCY       | IMIE I NAZWISKO NR UPRAWNIENI BRANŻA PODPIS                                             |
| WYKONAŁ            | JANUSZ MARCINKOWSKI UAN-8345/1492/90 DROGOWA                                            |
| TYTUŁ RYSUNKU      | Projekt Zagospodarowania Terenu                                                         |
| DATA               | MARZEC 2019 r.                                                                          |
| NR RYSUNKU         | 1                                                                                       |
| SKALA              | 1:500                                                                                   |