


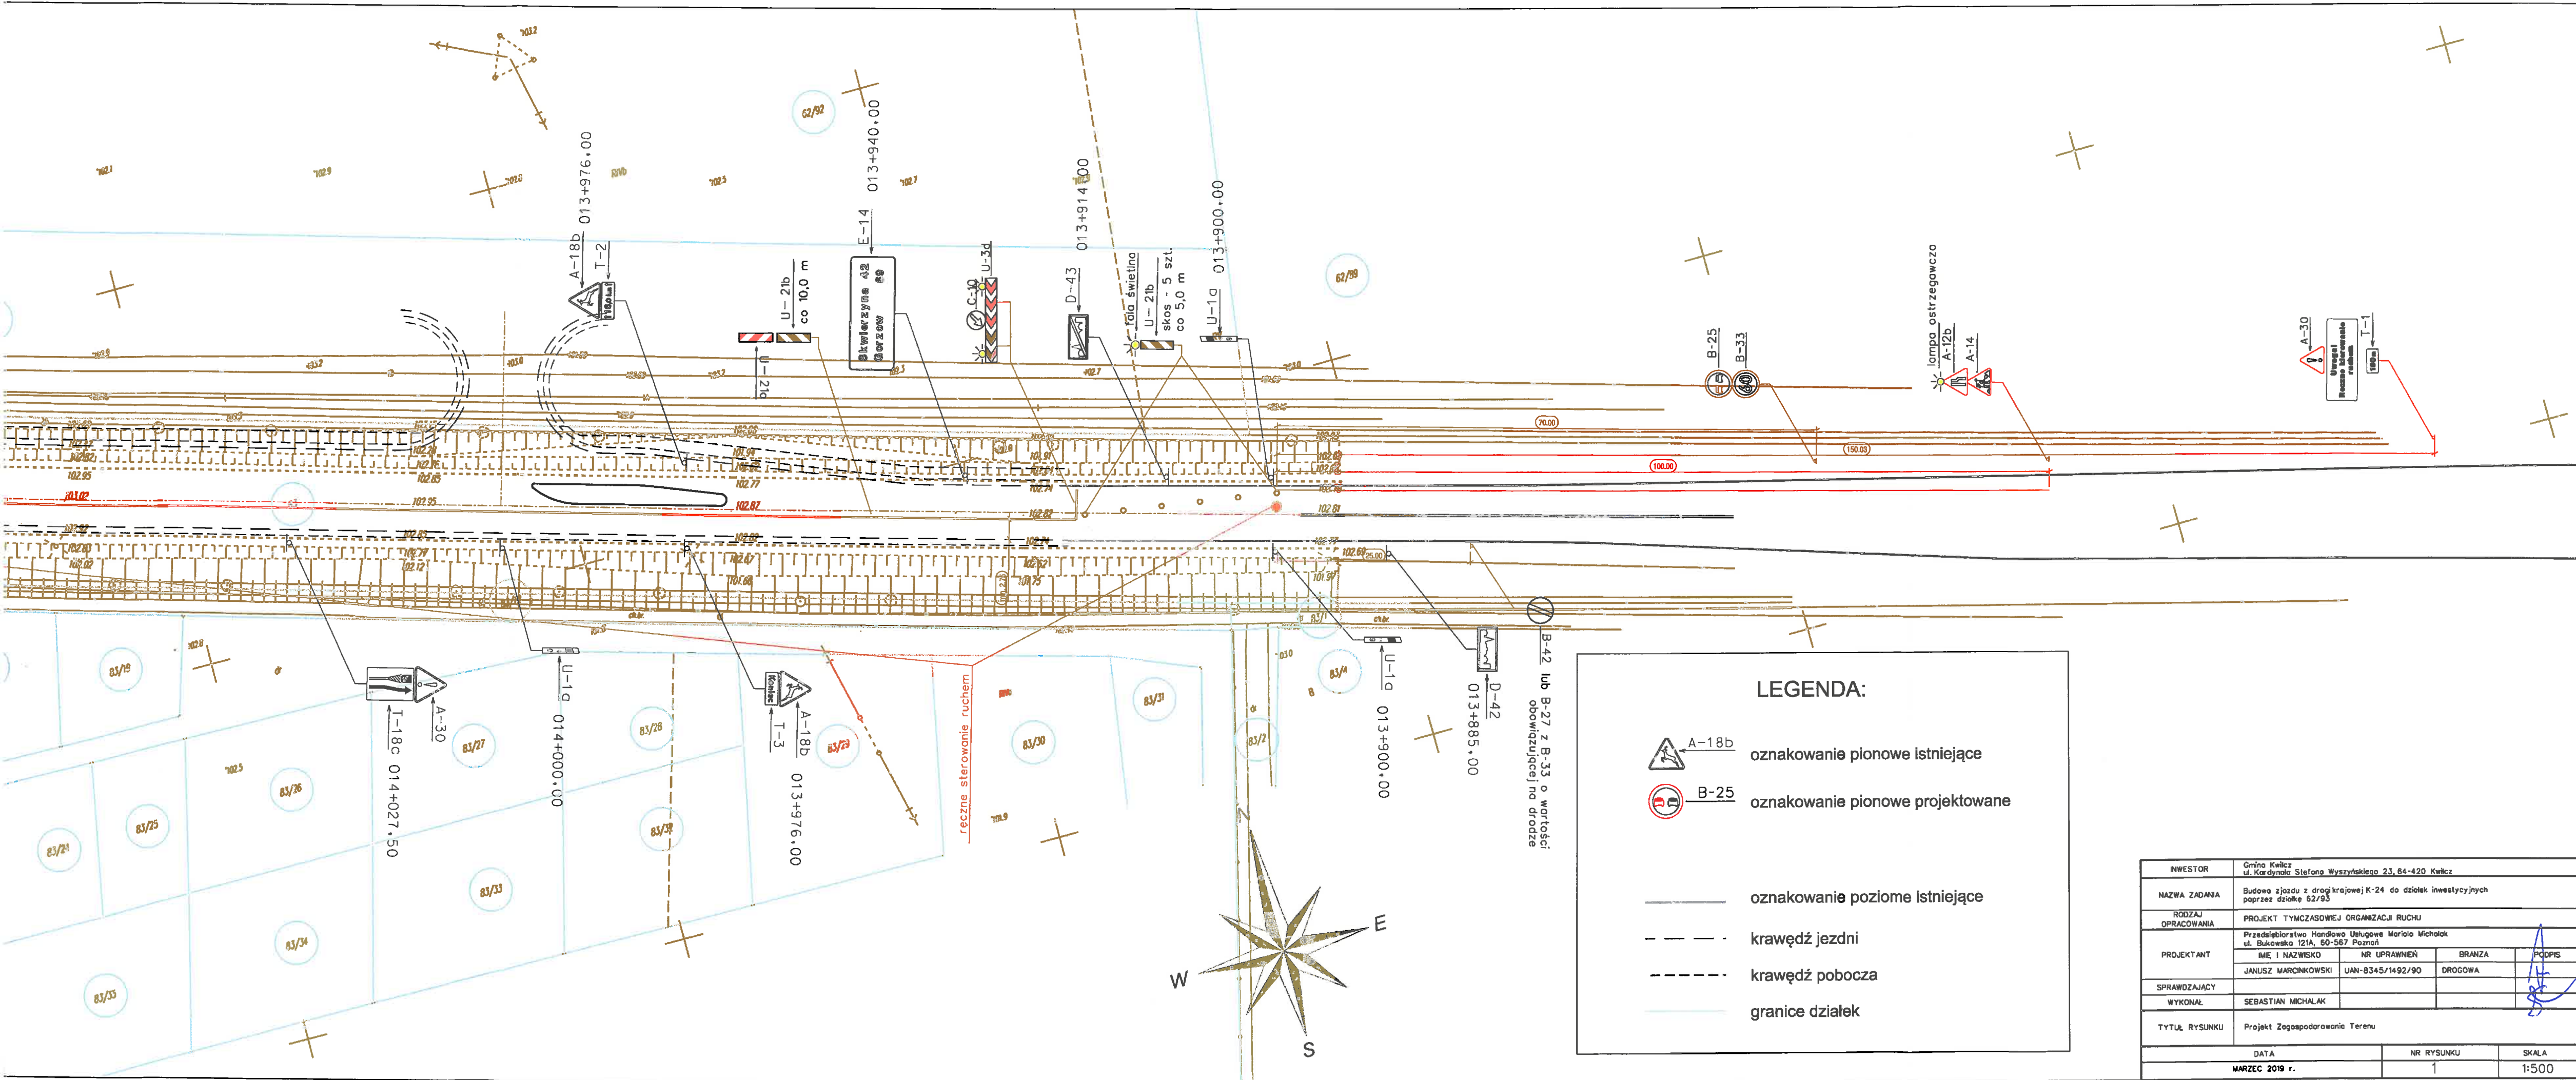

LEGENDA:

A-18b oznakowanie pionowe istniejące

B-25 oznakowanie pionowe projektowane

————— oznakowanie poziome istniejące

- - - - - krawędź jezdni

- - - - - krawędź pobocza

————— granice działek

INWESTOR	Gmina Kwidz ul. Kardynała Stefana Wyszyńskiego 23, 64-420 Kwidz			
NAZWA ZADANIA	Budowa zjazdu z drogi krajowej K-24 do działek inwestycyjnych poprzez działkę 62/93			
RODZAJ OPRACOWANIA	PROJEKT TYMCZASOWEJ ORGANIZACJI RUCHU			
PROJEKTANT	Przedsiębiorstwo Handlowo Usługowe Marlena Michałak ul. Bukowska 121A, 60-567 Poznań			
	IMIE I NAZWISKO	NR UPRAWNIEN	BRANŻA	PODPIS
SPRAWDZAJĄCY	JANUSZ MARCINKOWSKI	UAN-8345/1492/90	DRÓGOWA	
WYKONAŁ	SEBASTIAN MICHAŁAK			
TYTUŁ RYSUNKU	Projekt Zagospodarowanie Terenu			
DATA	NR RYSUNKU		SKALA	
MARZEC 2019 r.	1		1:500	