


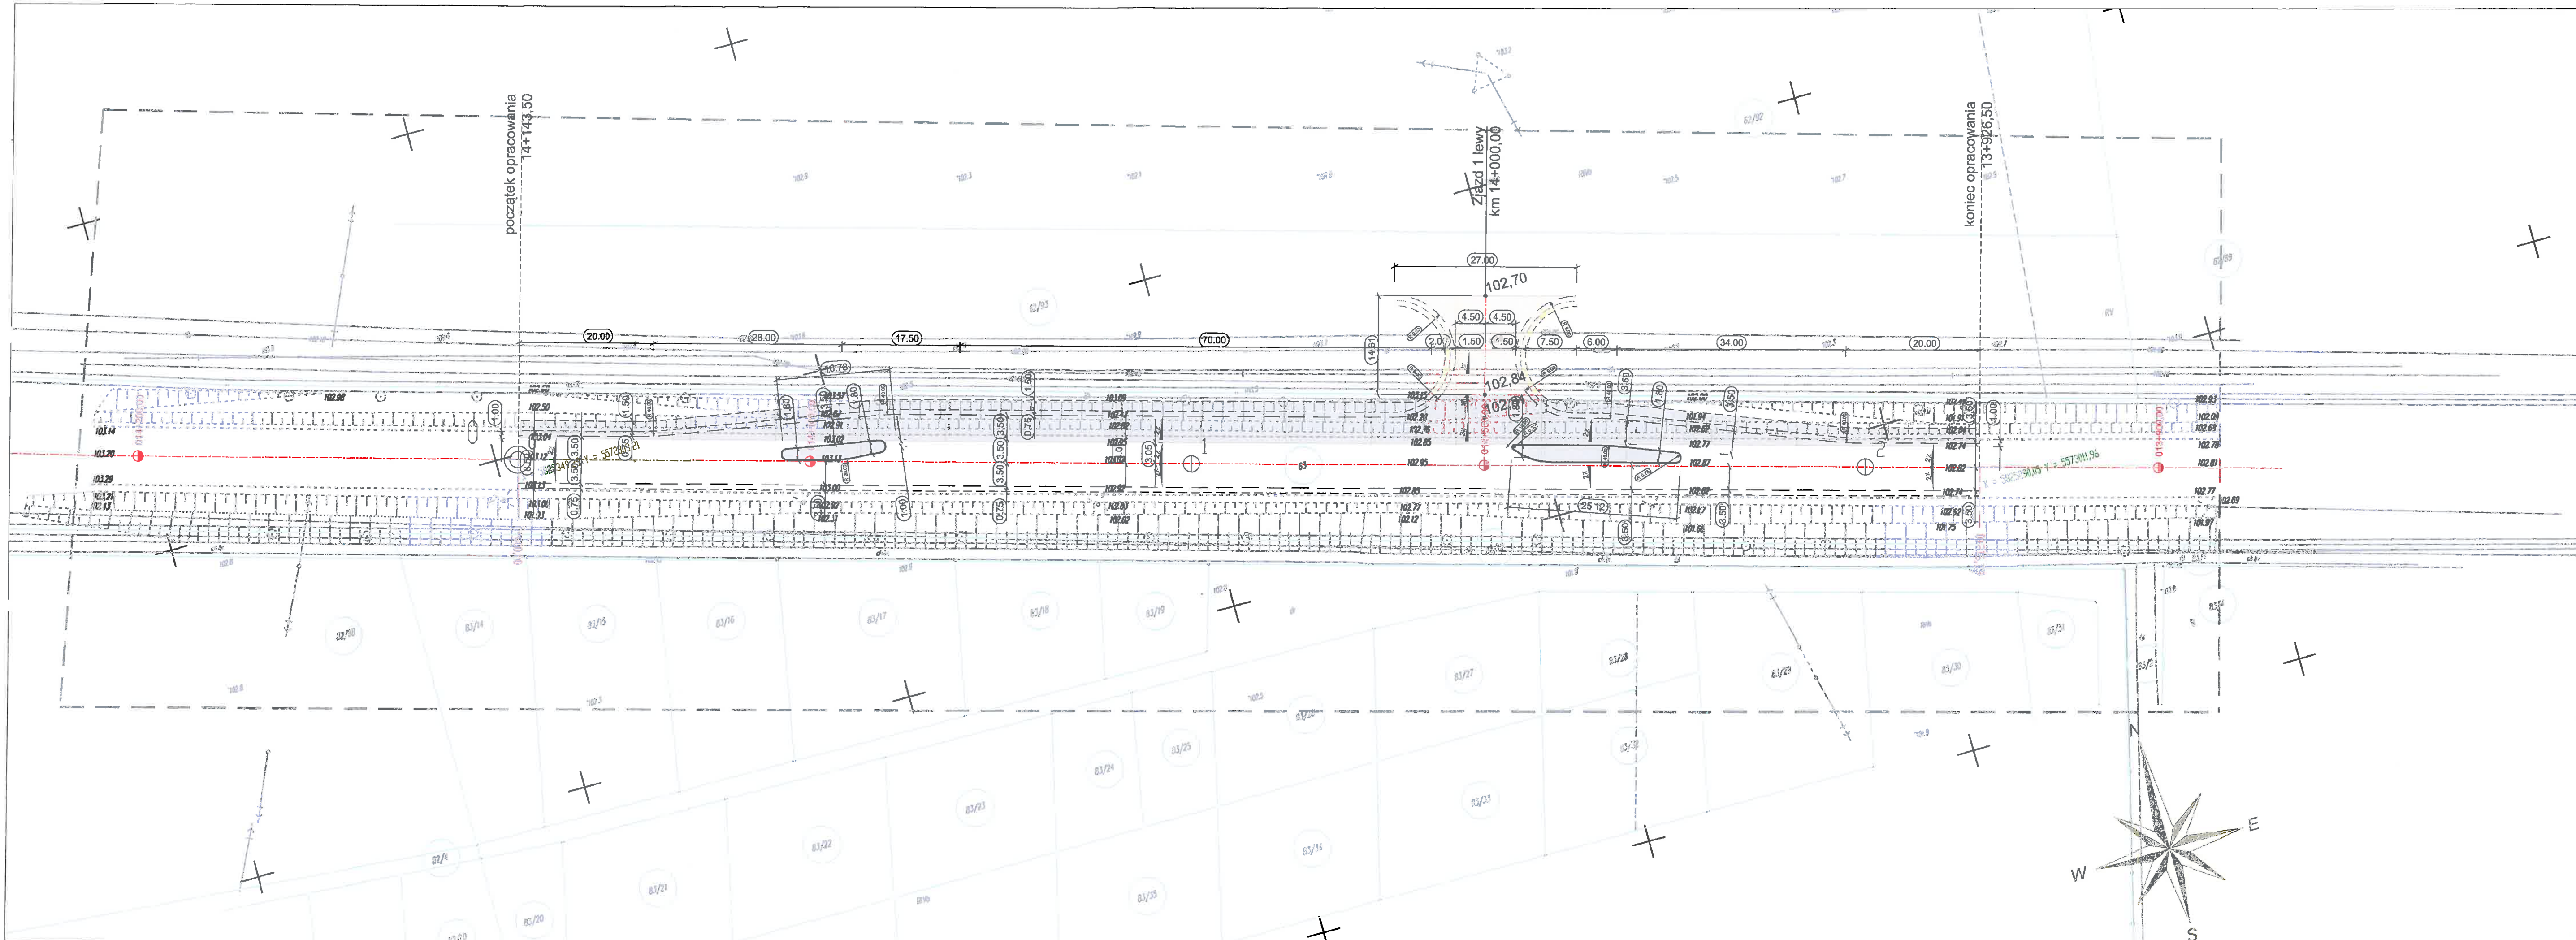

MAPA DO CELÓW PROJEKTOWYCH			
Seksja: 5.181.30.21.4.1			
Oznaczenie kancelaryjne pracy geodezyjnej		PODGIK.6640.166.2019	
Nazwa miejscowości		KWILCZ	
Jednostka ewidencyjna	identyfikator	301402 2	
	nazwa	Kwilcz	
Obręb ewidencyjny	identyfikator	0008	
	nazwa	Kwilcz	
Arkusz nr	Działka 63	Powierzchnia: 1,6491 ha	KW PO1A/00039941/6
Skala Mapy		1: 500	
Nazwa układu współrzędnych		prostokątnych płaskich	2000
Oznaczenie granic obszaru, który był przedmiotem aktualizacji		Kronstadt	
Informacja o służebnościach gruntowych mających wpływ na zagospodarowanie gruntów zlokalizowanych w granicach projektowanej inwestycji (*)		Nie wykonano ustaleń obciążeń służebnościami	
Oznaczenie i symbol konturu użytku gruntowego, który nie jest uwzględniany w bazie ewidencji gruntów i budynków			
Data opracowania mapy		26.02.2019r.	

BIURO USŁUG
GEODEZYJNO-KARTOGRAFICZNYCH
"GEOPOM"
Bogusław Rybaczuk
ul. Akacjowa 3, 64-500 Szamotuły
Regon 630500761 NIP 787-145-87-74

podpis osoby reprezentującej wykonawcę
Bogusław Rybaczuk
geodeta uprawniony
ul. Akacjowa 3, 64-500 Szamotuły
...9135...
nr uprawnień: 510 059/051

Bogusław Rybaczuk
imię i nazwisko geodety uprawnionego,
który opracował mapę
nr ks. rob. 57/2019

Kolorem czerwonym zaznaczono punkty osnowy geodezyjnej, które podlegają ochronie. Zgodnie z art. 48 ust. 1 pkt 3 ustawy z dnia 17 maja 1989r. - Prawo geodezyjne i kartograficzne (tzw. jedn. Dz. U. z 2017r. poz. 2101 z późn. zm.), kto wbrew przepisom art. 15 niniejszej ustawy, przekazuje punkty geodezyjne, grawimetryczne lub magnetyczne i urządzenia zabezpieczające je znaki oraz budowle triangulacyjne, a także nie zawiadomi właściwych organów o zniszczeniu, uszkodzeniu lub przeniesieniu znaków geodezyjnych, grawimetrycznych lub magnetycznych, urządzeń zabezpieczających je znaki oraz budowli triangulacyjnych - podlega karze grzywny.

Nie wykazuje się istnienia w terenie innych niewykazanych na mapie urządzeń podziemnych, które nie były zgłoszone do inwentaryzacji lub, o których brak jest informacji w instytucjach branżowych

Poświadczam, że niniejszy dokument został opracowany w wyniku prac geodezyjnych i kartograficznych, których rezultaty zawiera operat techniczny wpisany do ewidencji materiałów państwowego zasobu geodezyjnego i kartograficznego

STAROSTA MIEDZYZYCHODZKI
7.10.14.2019.280
P-3024-
(identyfikator ewidencyjny materiału zasobu - operatu technicznego)
13.03.2019
(Data wpisania operatu technicznego do ewidencji materiałów zasobu)
mgr inż. Włodzisław Pawlak
(imię, nazwisko i podpis osoby upoważnionej przez organ)

LEGENDA:	
	nawierzchnia jezdni z beton
	opaska z betonu asfaltowego
	krawężnik jezdni
	krawężnik pobocza
	granice działek
	102,70 wysokości na zjeździe

za zgodności z oryginałem
dn. 30.03.2019

Janusz Marcinkowski
mgr inż. budownictwa
84-840 Budzyn, ul. Lipowa
upr. bud. nr:
UAN-8345/1492/90, UAN-8345/1492/90

INWESTOR	Gmina Kwilcz ul. Kardynała Stefana Wyszyńskiego 23, 64-420 Kwilcz
NAMOWA ZADANIA	Budowa zjazdu z drogi krajowej K-24 do działek inw. 62/93
RODZAJ OPRACOWANIA	PROJEKT WYKONAWCZY
PROJEKTANT	Przedsiębiorstwo Handlowo Usługowe Mariola Michał ul. Bukowska 121A, 60-567 Poznań
SPRAWDZAJĄCY	IMIĘ I NAZWISKO NR UPRAWNIEN JANUSZ MARCINKOWSKI UAN-8345/1492/90
WYKONAŁ	SEBASTIAN MICHAŁAK
TYTUŁ RYSUNKU	Projekt Zagospodarowania Terenu
DATA	MARZEC 2019 r.
NR RYS.	2